



**АДМИНИСТРАЦИЯ МУНИЦИПАЛЬНОГО ОБРАЗОВАНИЯ
ТЕМРЮКСКИЙ РАЙОН**

ПОСТАНОВЛЕНИЕ

от 30.01.2025

№ 166

г. Темрюк

О внесении изменения в постановление администрации муниципального образования Темрюкский район от 3 сентября 2024 г. № 1278 «Об установлении публичного сервитута в целях складирования строительных и иных материалов, возведения некапитальных строений, сооружений (включая ограждения, бытовки, навесы) и (или) размещения строительной техники, которые необходимы для обеспечения строительства инженерного сооружения «Инфраструктура железнодорожного транспорта общего пользования от главного хода железной дороги с примыканием к ст. Тамань-Пассажирская до морских терминалов по перевалке продукции агропромышленного комплекса на Таманском полуострове» на территории Темрюкского района Краснодарского края»

В соответствии с Положением о муниципальных правовых актах муниципального образования Темрюкский район, утвержденным решением XLIX сессии Совета муниципального образования Темрюкский район V созыва от 22 марта 2013 г. № 498, рассмотрев заявление Общества с ограниченной ответственностью «Таманская железнодорожная компания» в лице генерального директора Зуева Вадима Сергеевича, зарегистрированное в администрации муниципального образования Темрюкский район под номером 01-12-21853/24-06.12.2024, **п о с т а н о в л я ю:**

1. Внести изменение в постановление администрации муниципального образования Темрюкский район от 3 сентября 2024 г. № 1278 «Об установлении публичного сервитута в целях складирования строительных и иных материалов, возведения некапитальных строений, сооружений (включая ограждения, бытовки, навесы) и (или) размещения строительной техники, которые необходимы для обеспечения строительства инженерного сооружения «Инфраструктура железнодорожного транспорта общего пользования от главного хода железной дороги с примыканием к ст. Тамань-Пассажирская до морских терминалов по перевалке продукции агропромышленного комплекса на Таманском полуострове» на территории Темрюкского района

Краснодарского края», изложив приложение 2 к нему в новой редакции (приложение).

2. Отделу информатизации и взаимодействия со СМИ администрации муниципального образования Темрюкский район (Семикина О.А.) официально опубликовать «О внесении изменения в постановление администрации муниципального образования Темрюкский район от 3 сентября 2024 г. № 1278 «Об установлении публичного сервитута в целях складирования строительных и иных материалов, возведения некапитальных строений, сооружений (включая ограждения, бытовки, навесы) и (или) размещения строительной техники, которые необходимы для обеспечения строительства инженерного сооружения «Инфраструктура железнодорожного транспорта общего пользования от главного хода железной дороги с примыканием к ст. Тамань-Пассажирская до морских терминалов по перевалке продукции агропромышленного комплекса на Таманском полуострове» на территории Темрюкского района Краснодарского края» на официальном сайте муниципального образования Темрюкский район в информационно-телекоммуникационной сети «Интернет» в течение 5 рабочих дней.

3. Постановление вступает в силу после его официального обнародования путем официального опубликования.

Глава муниципального образования
Темрюкский район



Ф.В. Бабенков

Приложение
к постановлению администрации
муниципального образования
Темрюкский район
от 30.09.2025 № 166

«Приложение 2
к постановлению администрации
муниципального образования
Темрюкский район
от 3 сентября 2024 г. № 1278
(в редакции постановления
администрации муниципального
образования Темрюкский район
от 30.09.2025 № 166)

ГРАФИЧЕСКОЕ ОПИСАНИЕ
местоположения границ публичного сервитута
для складирования строительных и иных материалов, возведения
некапитальных строений, сооружений (включая ограждения, бытовки,
навесы) и (или) размещения строительной техники, которые необходимы
для обеспечения строительства инженерного сооружения
«Инфраструктура железнодорожного транспорта общего пользования от
главного хода железной дороги с примыканием к ст. Тамань-
Пассажирская до морских терминалов по перевалке продукции
агропромышленного комплекса на Таманском полуострове» на
территории Темрюкского района Краснодарского края


Раздел 1		
Сведения об объекте		
№ п/п	Характеристики объекта	Описание характеристик
1	2	3
1.	Местоположение объекта	Краснодарский край, район Темрюкский
2.	Площадь объекта +/- величина погрешности определения площади (Р +/- Дельта Р)	20130 +/- 50 м²
3.	Иные характеристики объекта	Публичный сервитут в целях складирования строительных и иных материалов, возведения некапитальных строений, сооружений (включая ограждения, бытовки, навесы) и (или) размещение строительной техники, которые необходимы для обеспечения строительства инженерного сооружения «Инфраструктура железнодорожного транспорта общего пользования от главного хода железной дороги с примыканием к ст. Тамань-Пассажирская до морских терминалов по перевалке продукции агропромышленного комплекса на Таманском полуострове», сроком на 5 лет

Раздел 2					
Сведения о местоположении границ объекта					
1. Система координат -					
2. Сведения о характерных точках границ объекта					
Обозначение характерных точек границ	Координаты, м		Метод определения координат характерной точки	Средняя квадратическая погрешность положения характерной точки (Mt), м	Описание обозначения точки на местности (при наличии)
	X	Y			
1	2	3	4	5	6
-	-	-	-	-	-
3. Сведения о характерных точках части (частей) границы объекта					
Обозначение характерных точек части границы	Координаты, м		Метод определения координат характерной точки	Средняя квадратическая погрешность положения характерной точки (Mt), м	Описание обозначения точки на местности (при наличии)
	X	Y			
1	2	3	4	5	6
-	-	-	-	-	-

Раздел 3							
Сведения о местоположении измененных (уточненных) границ объекта							
1. Система координат МСК-23, зона 1							
2. Сведения о характерных точках границ объекта							
Обозначение характерных точек границ	Существующие координаты, м		Измененные (уточненные) координаты, м		Метод определения координат характерной точки	Средняя квадратическая погрешность положения характерной точки (Mt), м	Описание обозначения точки на местности (при наличии)
	X	Y	X	Y			
1	2	3	4	5	6	7	8
1	493862.88	1201000.0 2	493807.06	1200968.2 7	Аналитический метод	0.1	-
2	493855.72	1200976.0 8	493921.32	1200940.5 3	Аналитический метод	0.1	-
3	493909.23	1200954.7 5	493927.80	1200943.1 1	Аналитический метод	0.1	-
4	493951.99	1200928.8 2	493951.99	1200928.8 2	Аналитический метод	0.1	-
5	493990.26	1200896.6 4	493990.26	1200896.6 4	Аналитический метод	0.1	-
6	494027.63	1200852.8 1	494027.63	1200852.8 1	Аналитический метод	0.1	-
7	494090.28	1200784.3 7	494090.28	1200784.3 7	Аналитический метод	0.1	-
8	494099.24	1200781.4 8	494099.24	1200781.4 8	Аналитический метод	0.1	-
9	494101.21	1200788.2 0	494101.21	1200788.2 0	Аналитический метод	0.1	-
10	494187.07	1200760.5 3	494190.01	1200769.1 0	Аналитический метод	0.1	-
11	494243.41	1200757.5 7	494226.20	1200764.2 8	Аналитический метод	0.1	-
12	494188.25	1200779.0 8	494188.25	1200779.0 8	Аналитический метод	0.1	-
13	494145.36	1200804.8 0	494145.36	1200804.8 0	Аналитический метод	0.1	-
14	494106.93	1200836.7 8	494106.93	1200836.7 8	Аналитический метод	0.1	-
15	494073.86	1200874.2 8	494073.86	1200874.2 8	Аналитический метод	0.1	-
16	494053.75	1200901.0 4	494053.75	1200901.0 4	Аналитический метод	0.1	-
17	494019.72	1200937.6 7	494019.72	1200937.6 7	Аналитический метод	0.1	-
18	493981.12	1200969.4 5	493981.12	1200969.4 5	Аналитический метод	0.1	-
19	493932.02	1200999.9 2	493932.02	1200999.9 2	Аналитический метод	0.1	-
20	-	-	493824.31	1201000.0 8	Аналитический метод	0.1	-
21	-	-	493824.28	1200974.4 0	Аналитический метод	0.1	-
22	-	-	493795.51	1200981.0 3	Аналитический метод	0.1	-

2. Сведения о характерных точках границ объекта							
Обозначение характерных точек границ	Существующие координаты, м		Измененные (уточненные) координаты, м		Метод определения координат характерной точки	Средняя квадратическая погрешность положения характерной точки (Mt), м	Описание обозначения точки на местности (при наличии)
	X	Y	X	Y			
1	2	3	4	5	6	7	8
23	-	-	493772.69	1200975.08	Аналитический метод	0.1	-
24	-	-	493782.27	1200966.87	Аналитический метод	0.1	-
1	493862.88	1201000.02	493807.06	1200968.27	Аналитический метод	0.1	-
3. Сведения о характерных точках части (частей) границы объекта							
Обозначение характерных точек части границы	Существующие координаты, м		Измененные (уточненные) координаты, м		Метод определения координат характерной точки	Средняя квадратическая погрешность положения характерной точки (Mt), м	Описание обозначения точки на местности (при наличии)
	X	Y	X	Y			
1	2	3	4	5	6	7	8
-	-	-	-	-	-	-	

Схема расположения границ публичного сервитута

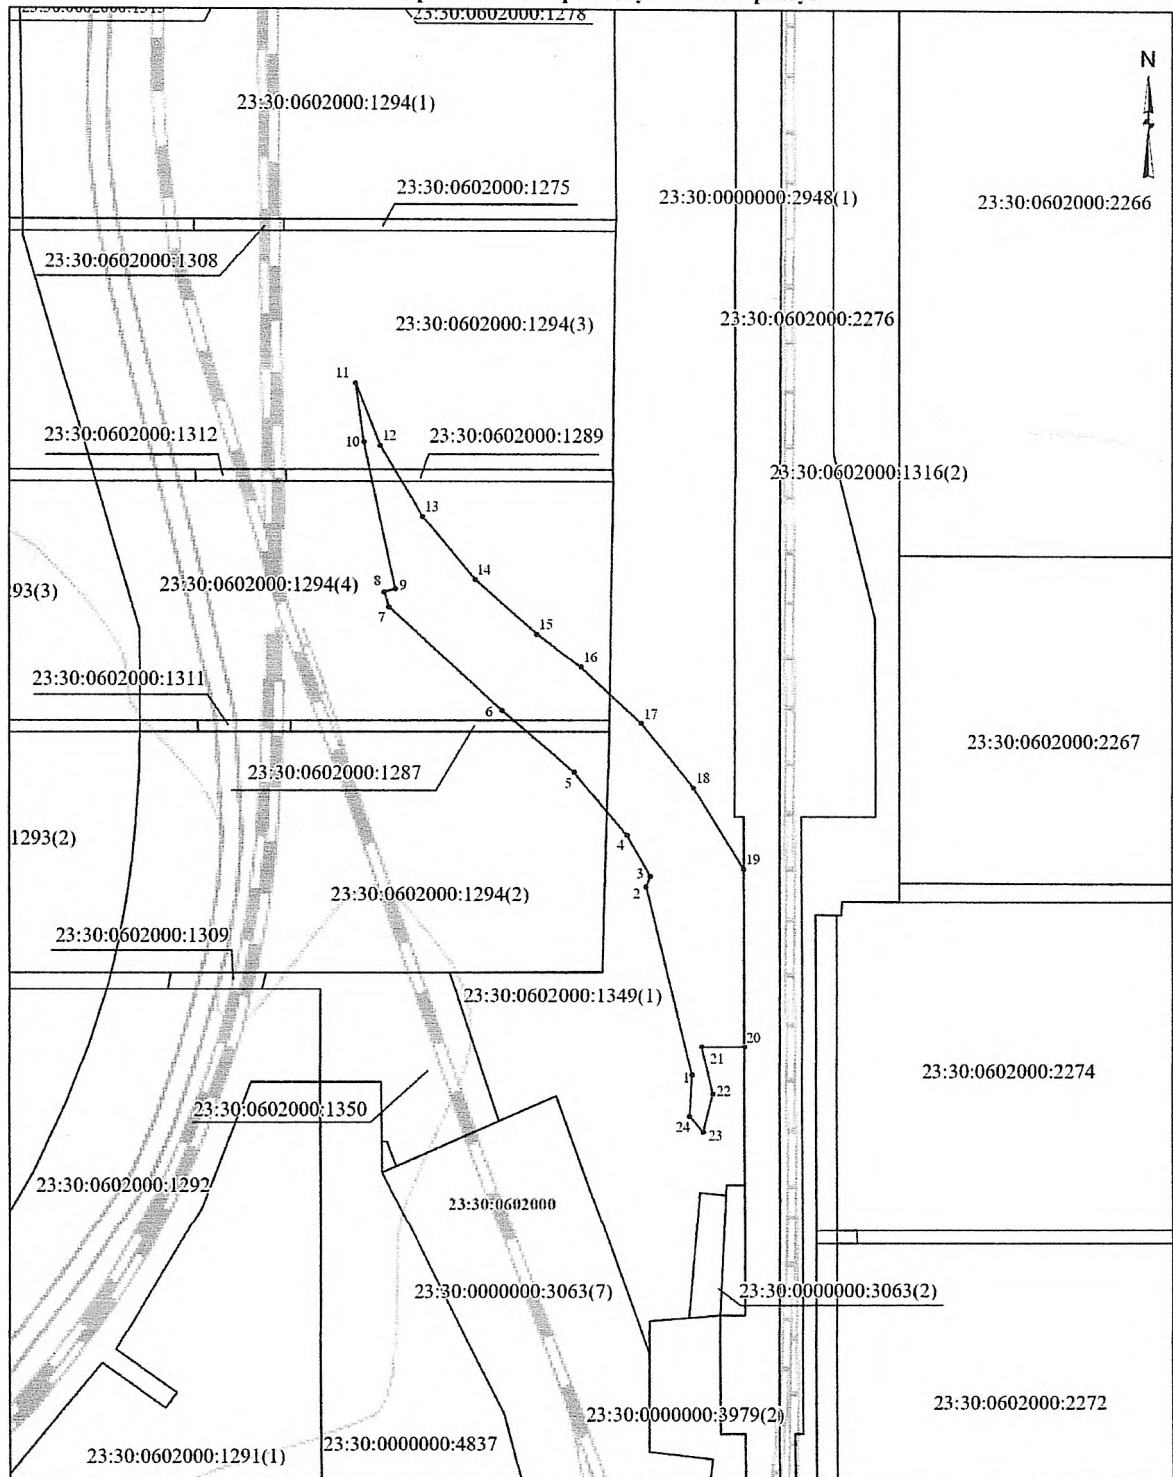

Условные обозначения:

- проектные границы публичного сервитута
- граница земельного участка, сведения о котором содержатся в ЕГРН
- граница кадастрового квартала
- 23:30:0602000 - номер кадастрового квартала
- 23:30:0602000:1311 - кадастровый номер земельного участка
- 1 - характерная точка проектной границы публичного сервитута

Масштаб 1:2 500

Заместитель главы
муниципального образования
Темрюкский район

С.А. Мануйлова

».