



МИНИСТЕРСТВО ТРАНСПОРТА РОССИЙСКОЙ ФЕДЕРАЦИИ

ФЕДЕРАЛЬНОЕ АГЕНТСТВО ЖЕЛЕЗНОДОРОЖНОГО ТРАНСПОРТА
(РОСЖЕЛДОР)

РАСПОРЯЖЕНИЕ

20 марта 2025г.

Москва

№ АБ-190-р

О внесении изменений в распоряжение Федерального агентства железнодорожного транспорта от 23.10.2024 № АБ-1097-р «Об установлении публичного сервитута в интересах общества с ограниченной ответственностью «Таманская железнодорожная компания»

В соответствии с Земельным кодексом Российской Федерации, пунктом 5.3.18 (3) Положения о Федеральном агентстве железнодорожного транспорта, утвержденного постановлением Правительства Российской Федерации от 30.07.2004 № 397 и на основании письма Общества с ограниченной ответственностью «Таманская железнодорожная компания» (далее – ООО «ТЖК») от 13.02.2025 № 12-02-2025 внести следующие изменения в распоряжение Росжелдора от 23.10.2024 № АБ-1097-р «Об установлении публичного сервитута в интересах общества с ограниченной ответственностью «Таманская железнодорожная компания» (далее – Распоряжение):

1. Пункт 1 Распоряжения изложить в следующей редакции:

«1. Установить публичный сервитут на срок 18 месяцев в интересах ООО «ТЖК» (ОГРН 1222300020139, ИНН 2352058126) в отношении:

1) земельного участка с кадастровым номером 23:30:0601000:1947 площадью 12777 кв.м и адресным ориентиром: Краснодарский край, Темрюкский р-н, в 1500 м западнее пос. Волна;

2) земельного участка с кадастровым номером 23:30:0601010:45 площадью 265 кв.м и адресным ориентиром: Краснодарский край, р-н Темрюкский, в 1500 м по направлению на запад от п. Волна;

3) земельного участка с кадастровым номером 23:30:0601010:46 площадью 4120 кв.м и адресным ориентиром: Краснодарский край, р-н Темрюкский, в 1500 м по направлению на запад от п. Волна;

4) земельного участка с кадастровым номером 23:30:0000000:1 площадью 498 кв.м и адресным ориентиром: край Краснодарский, р-н Темрюкский;

5) земельного участка с кадастровым номером 23:30:0000000:254 площадью 4799 кв.м и адресным ориентиром: край Краснодарский, р-н Темрюкский, в границах ЗАО АФ Южная;

6) земельного участка с кадастровым номером 23:30:0000000:4799 площадью 375 кв.м с адресным ориентиром: Краснодарский край, Темрюкский район, севернее, пос. Волна ;

7) земельного участка с кадастровым номером 23:30:0601012:337 площадью 903 кв.м и адресным ориентиром: Краснодарский край, р-н Темрюкский;

8) земельного участка с кадастровым номером 23:30:0601000:11 площадью 264 кв.м, 1052 кв.м, 870 кв.м и 960 кв.м с адресным ориентиром: край Краснодарский, р-н Темрюкский, северо-западнее пос. Волна;

9) земельного участка с кадастровым номером 23:30:0601000:1100 площадью 1932 кв.м с адресным ориентиром: Краснодарский край, р-н Темрюкский, А/Ф Южная, в границах отделения № 7;

10) земельного участка с кадастровым номером 23:30:0601000:21 площадью 14804 кв.м с адресным ориентиром: край Краснодарский, р-н Темрюкский;

11) земельного участка с кадастровым номером 23:30:0601000:23 площадью 18700 кв.м и адресным ориентиром: край Краснодарский, р-н Темрюкский, в 7км северо-восточнее ст. Тамань;

12) земельного участка с кадастровым номером 23:30:0601000:24 площадью 3500 кв.м и адресным ориентиром: край Краснодарский, р-н Темрюкский, в 7км северо-восточнее ст. Тамань;

13) земельного участка с кадастровым номером 23:30:0601000:2925 площадью 16873 кв.м и адресным ориентиром: Краснодарский край, р-н Темрюкский;

14) земельного участка с кадастровым номером 23:30:0601000:2926 площадью 5 кв.м и адресным ориентиром: Краснодарский край, р-н Темрюкский;

15) земельного участка с кадастровым номером 23:30:0601000:40 площадью 486 кв.м, 28250 кв.м и 5485 кв.м с адресным ориентиром: край Краснодарский, р-н Темрюкский, северо-западнее пос. Волна;

16) земельного участка с кадастровым номером 23:30:0601000:400 площадью 32671 кв.м и адресным ориентиром: край Краснодарский, р-н Темрюкский, северо-восточнее пос. Волна;

17) земельного участка с кадастровым номером 23:30:0601000:401 площадью 17647 кв.м и адресным ориентиром: край Краснодарский, р-н Темрюкский, северо-восточнее пос. Волна;

18) земельного участка с кадастровым номером 23:30:0601000:42 площадью 36432 кв.м и адресным ориентиром: Краснодарский край, р-н Темрюкский;

19) земельного участка с кадастровым номером 23:30:0601000:441 площадью 79608 кв.м и адресным ориентиром: край Краснодарский, р-н Темрюкский, северо-западнее пос. Волна;

20) земельного участка с кадастровым номером 23:30:0601000:56 площадью 79319 кв.м с адресным ориентиром: Краснодарский край, р-н Темрюкский;

21) земельного участка с кадастровым номером 23:30:0601000:657 площадью 348 кв.м и 555 кв.м с адресным ориентиром: Краснодарский край, Темрюкский район, севернее пос. Волна;

22) земельного участка с кадастровым номером 23:30:0601000:722 площадью 837 кв.м и адресным ориентиром: Краснодарский край, р-н Темрюкский, п. Волна, севернее;

23) земельного участка с кадастровым номером 23:30:0601000:728 площадью 81 кв.м и адресным ориентиром: Краснодарский край, Темрюкский район, северо-восточнее п. Волна;

24) земельного участка с кадастровым номером 23:30:0601000:79 площадью 6529 кв.м и адресным ориентиром: край Краснодарский, р-н Темрюкский, в границах АФ Южная;

25) земельного участка с кадастровым номером 23:30:0601000:839 площадью 42 кв.м и адресным ориентиром: край Краснодарский, р-н Темрюкский, севернее п. Волна;

26) земельного участка с кадастровым номером 23:30:0601000:886 площадью 1393 кв.м и адресным ориентиром: Краснодарский край, Темрюкский район, в земельном массиве ОАО АФ Южная, в 570 м северо-западнее п. Волна;

27) земельного участка с кадастровым номером 23:30:0601000:933 площадью 772 кв.м и адресным ориентиром: Краснодарский край, р-н Темрюкский, п. Волна;

28) земельного участка с кадастровым номером 23:30:0601000:934 площадью 223 кв.м и адресным ориентиром: Краснодарский край, р-н Темрюкский, п. Волна;

29) земельного участка с кадастровым номером 23:30:0601011:22 площадью 4798 кв.м и адресным ориентиром: край Краснодарский, р-н Темрюкский, в 1100 метрах северо-западнее пос. Волна;

30) земельного участка с кадастровым номером 23:30:0601011:5 площадью 14805 кв.м с адресным ориентиром: край Краснодарский, р-н Темрюкский;

31) земельного участка с кадастровым номером 23:30:0602000:1047 площадью 117 кв.м и адресным ориентиром: край Краснодарский, р-н Темрюкский, в границах ООО Агрофирма Таманская;

32) земельного участка с кадастровым номером 23:30:0602000:2183 площадью 10286 кв.м и адресным ориентиром: Краснодарский край, Темрюкский р-н, АФ Таманская южнее ст. Тамань;

33) земельного участка с кадастровым номером 23:30:0602000:22 площадью 24974 кв.м и адресным ориентиром: Краснодарский край, р-н. Темрюкский;

34) земельного участка с кадастровым номером 23:30:0602000:2268 площадью 19787 кв.м и адресным ориентиром: Краснодарский край, р-н. Темрюкский;

35) земельного участка с кадастровым номером 23:30:0602000:2270 площадью 22287 кв.м с адресным ориентиром: Краснодарский край, р-н Темрюкский, в границах АФ Таманская;

36) земельного участка с кадастровым номером 23:30:0602000:2272 площадью 12558 кв.м и 11 кв.м с адресным ориентиром: Краснодарский край, р-н Темрюкский;

37) земельного участка с кадастровым номером 23:30:0602000:2273 площадью 172 кв.м и 168 кв.м с адресным ориентиром: Краснодарский край, р-н Темрюкский;

38) земельного участка с кадастровым номером 23:30:0701000:10 площадью 34256 кв.м с адресным ориентиром: край Краснодарский, р-н Темрюкский, западнее пос. Таманский;

39) земельного участка с кадастровым номером 23:30:0701000:257 площадью 5997 кв.м и адресным ориентиром: край Краснодарский, р-н Темрюкский, западнее пос. Таманский;

40) земельного участка с кадастровым номером 23:30:0701000:259 площадью 154 кв.м и 5334 кв.м с адресным ориентиром: край Краснодарский, р-н Темрюкский, западнее пос. Таманский;

41) земельного участка с кадастровым номером 23:30:0701000:276 площадью 38872 кв.м и адресным ориентиром: край Краснодарский, р-н Темрюкский, западнее пос. Таманский;

42) земельного участка с кадастровым номером 23:30:0602000:1316 площадью 27 кв.м и адресным ориентиром: Краснодарский край, р-н Темрюкский.».

2. Пункт 3 Распоряжения изложить в следующей редакции:

«3. Утвердить границы публичного сервитута общей площадью 567978 кв.м согласно прилагаемому графическому описанию местоположения границ публичного сервитута и перечням координат характерных точек вышеуказанных границ, являющихся неотъемлемой частью настоящего распоряжения (приложение № 1)».

3. Пункт 9 Распоряжения изложить в следующей редакции:

«9. Публичный сервитут устанавливается в целях строительства линейных объектов инфраструктуры, реконструкции объектов инфраструктуры при реализации объекта «Инфраструктура железнодорожного транспорта общего пользования от главного хода железной дороги с примыканием к ст. Тамань-Пассажирская до морских терминалов по перевалке продукции агропромышленного комплекса на Таманском полуострове» на основании документации по планировке территории (проекта планировки территории и проекта межевания территории), утвержденной распоряжением Федерального агентства железнодорожного транспорта от 27.04.2024 № АБ-381-р (с изменениями от 29.11.2024 № АБ-1273-р)».

4. Управлению земельно-имущественных отношений и правовой деятельности Федерального агентства железнодорожного транспорта:

1) направить в соответствии с Федеральным законом от 13.07.2015 № 218-ФЗ «О государственной регистрации недвижимости» копию настоящего распоряжения в филиал ППК «Роскадастр» по Краснодарскому краю;

2) направить копию настоящего распоряжения в ООО «ТЖК»;

3) обеспечить размещение настоящего распоряжения на официальном сайте Федерального агентства железнодорожного транспорта в информационно-коммуникационной сети «Интернет».

Заместитель руководителя



А.С. Батюк

ГРАФИЧЕСКОЕ ОПИСАНИЕ

местоположения границ населенных пунктов, территориальных зон, особо охраняемых природных территорий, зон с особыми условиями использования территории
Публичный сервитут для строительства, реконструкции объектов инфраструктуры железнодорожного транспорта при реализации объекта «Инфраструктура железнодорожного транспорта общего пользования от главного хода железной дороги с примыканием к ст. Тамань-Пассажирская до морских терминалов по перевалке продукции агропромышленного комплекса на Таманском полуострове» в целях, предусмотренных п. 1 ч. 5 ст. 4 Федерального закона от 31 июля 2020г. № 254-ФЗ, в границах земельных участков 23:30:0000000:1, 23:30:0000000:254, 23:30:0000000:4799, 23:30:0601012:337, 23:30:0601000:11, 23:30:0601000:1100, 23:30:0601000:1947, 23:30:0601000:21, 23:30:0601000:23, 23:30:0601000:24, 23:30:0601000:2925, 23:30:0601000:2926, 23:30:0601000:40, 23:30:0601000:400, 23:30:0601000:401, 23:30:0601000:42, 23:30:0601000:441, 23:30:0601000:56, 23:30:0601000:657, 23:30:0601000:722, 23:30:0601000:728, 23:30:0601000:79, 23:30:0601000:839, 23:30:0601000:886, 23:30:0601000:933, 23:30:0601000:934, 23:30:0601010:45, 23:30:0601010:46, 23:30:0601011:22, 23:30:0601011:5, 23:30:0602000:1047, 23:30:0602000:1316, 23:30:0602000:2183, 23:30:0602000:22, 23:30:0602000:2268, 23:30:0602000:2270, 23:30:0602000:2272, 23:30:0602000:2273, 23:30:0701000:10, 23:30:0701000:257, 23:30:0701000:259, 23:30:0701000:276

(наименование объекта, местоположение границ которого описано (далее - объект))

Раздел 1

Сведения об объекте

№ п/п	Характеристики объекта	Описание характеристик
1	2	3
1.	Местоположение объекта	Краснодарский край, район Темрюкский
2.	Площадь объекта +/- величина погрешности определения площади (Р +/- Дельта Р)	567978+/- 264 кв.м., из них: Контур 1 - УН Z21.2, Z21.1 = 4385 +/- 115 кв.м., в том числе: в границах земельного участка с кадастровым номером 23:30:0601010:45: УН Z21.2 = 265 +/- 28 кв.м. в границах земельного участка с кадастровым номером 23:30:0601010:46: УН Z21.1 = 4120 +/- 145 кв.м. Контур 2 - УН Z1.4 = 264 +/- 28 кв.м., в том числе: в границах земельного участка с кадастровым номером 23:30:0601000:11: УН Z1.4 = 264 +/- 28 кв.м. Контур 3 - УН Z2.4, Z2.3, Z22.2, Z22.3 = 3979 +/- 109 кв.м., в том числе: в границах земельного участка с кадастровым номером 23:30:0601000:11: УН Z2.4 = 1052 +/- 56 кв.м. в границах земельного участка с кадастровым номером 23:30:0601000:1100: УН Z2.3 = 1932 +/- 76 кв.м. в границах земельного участка с кадастровым номером 23:30:0601000:933: УН Z22.2 = 772 +/- 48 кв.м. в границах земельного участка с кадастровым номером 23:30:0601000:934: УН Z22.3 = 223 +/- 26 кв.м. Контур 4 - УН Z4.1, Z3.3 = 13647 +/- 202 кв.м., в том числе: в границах земельного участка с кадастровым номером 23:30:0601000:11: УН Z4.1 = 870 +/- 51 кв.м. в границах земельного участка с кадастровым номером 23:30:0601000:1947: УН Z3.3 = 12777 +/- 196 кв.м.

Контур 5 - УН Z5.1, Z6.10 = 80568 +/- 492 кв.м., в том числе:

в границах земельного участка с кадастровым номером

23:30:0601000:11: УН Z5.1 = 960 +/- 54 кв.м.

в границах земельного участка с кадастровым номером

23:30:0601000:441: УН Z6.10 = 79608 +/- 489 кв.м.

Контур 6 - УН Z6.17 = 14804 +/- 211 кв.м., в том числе:

в границах земельного участка с кадастровым номером

23:30:0601000:21: УН Z6.17 = 14804 +/- 211 кв.м.

Контур 7 - УН Z6.48 = 14805 +/- 211 кв.м., в том числе:

в границах земельного участка с кадастровым номером

23:30:0601011:5: УН Z6.48 = 14805 +/- 211 кв.м.

Контур 8 - УН Z6.36, Z6.26 = 9597 +/- 170 кв.м., в том числе:

в границах земельного участка с кадастровым номером

23:30:0000000:254(4): УН Z6.36 = 4799 +/- 120 кв.м.

в границах земельного участка с кадастровым номером

23:30:0601011:22: УН Z6.26 = 4798 +/- 120 кв.м.

Контур 9 - УН Z6.4, Z6.5, Z6.42, Z6.43, Z7.1, Z6.9, Z6.33, Z6.41, Z6.13 = 95149 +/- 534 кв.м., в том числе:

в границах земельного участка с кадастровым номером

23:30:0601000:23: УН Z6.4 = 18700 +/- 237 кв.м.

в границах земельного участка с кадастровым номером

23:30:0601000:24: УН Z6.5 = 3500 +/- 102 кв.м.

в границах земельного участка с кадастровым номером

23:30:0601000:40: УН Z6.42 = 486 +/- 38 кв.м.

в границах земельного участка с кадастровым номером

23:30:0601000:40: УН Z6.43 = 28250 +/- 291 кв.м.

в границах земельного участка с кадастровым номером

23:30:0601000:40: УН Z7.1 = 5485 +/- 128 кв.м.

в границах земельного участка с кадастровым номером

23:30:0601000:42: УН Z6.9 = 36432 +/- 331 кв.м.

в границах земельного участка с кадастровым номером

23:30:0601000:657: УН Z6.33 = 348 +/- 32 кв.м.

в границах земельного участка с кадастровым номером

23:30:0601000:657: УН Z6.41 = 555 +/- 41 кв.м.

в границах земельного участка с кадастровым номером

23:30:0601000:886: УН Z6.13 = 1393 +/- 65 кв.м.

Контур 10 - УН Z6.50 = 375 +/- 34 кв.м., в том числе:

в границах земельного участка с кадастровым номером

23:30:0000000:4799: УН Z6.50 = 375 +/- 34 кв.м.

Контур 11 - УН Z6.1, Z6.14 = 80222 +/- 491 кв.м., в том числе:

в границах земельного участка с кадастровым номером

23:30:0601012:337: УН Z6.1 = 903 +/- 52 кв.м.

в границах земельного участка с кадастровым номером

23:30:0601000:56: УН Z6.14 = 79319 +/- 488 кв.м.

Контур 12 - УН Z10.1, Z6.7, Z6.8, Z6.30, Z6.31, Z6.39, Z6.40, Z6.32 = 135429 +/- 637 кв.м., в том числе:

в границах земельного участка с кадастровым номером

23:30:0000000:1: УН Z10.1 = 498 +/- 39 кв.м.

в границах земельного участка с кадастровым номером

23:30:0601000:400: УН Z6.7 = 32671 +/- 313 кв.м.

в границах земельного участка с кадастровым номером

23:30:0601000:401: УН Z6.8 = 17647 +/- 230 кв.м.

в границах земельного участка с кадастровым номером

23:30:0701000:10: УН Z6.30 = 34256 +/- 321 кв.м.

в границах земельного участка с кадастровым номером

23:30:0701000:257: УН Z6.31 = 5997 +/- 134 кв.м.

в границах земельного участка с кадастровым номером

23:30:0701000:259: УН Z6.39 = 154 +/- 21 кв.м.

		в границах земельного участка с кадастровым номером 23:30:0701000:259: УН Z6.40 = 5334 +/- 126 кв.м. в границах земельного участка с кадастровым номером 23:30:0701000:276: УН Z6.32 = 38872 +/- 341 кв.м. Контур 13 - УН Z23.8= 6529 +/- 140 кв.м., в том числе: в границах земельного участка с кадастровым номером 23:30:0601000:79: УН Z23.8 = 6529 +/- 140 кв.м. Контур 14 - УН Z6.11, Z6.49 = 918 +/- 52 кв.м., в том числе: в границах земельного участка с кадастровым номером 23:30:0601000:722: УН Z6.11 = 837 +/- 50 кв.м. в границах земельного участка с кадастровым номером 23:30:0601000:728: УН Z6.49 = 81 +/- 16 кв.м. Контур 15 - Z23.9, Z12.11, Z26.2 = 16920 +/- 225 кв.м., в том числе: в границах земельного участка с кадастровым номером 23:30:0601000:2925: УН Z23.9 = 16873 +/- 225 кв.м. в границах земельного участка с кадастровым номером 23:30:0601000:2926: УН Z12.11 = 5 +/- 2 кв.м. в границах земельного участка с кадастровым номером 23:30:0601000:839: УН Z26.2 = 42 +/- 11 кв.м. Контур 16 - УН Z27.2 = 117 +/- 19 кв.м., в том числе: в границах земельного участка с кадастровым номером 23:30:0602000:1047(1): УН Z27.2 = 117 +/- 19 кв.м. Контур 17 - УН Z27.5, Z27.4 = 35260 +/- 325 кв.м., в том числе: в границах земельного участка с кадастровым номером 23:30:0602000:2183: УН Z27.5 = 10286 +/- 176 кв.м. в границах земельного участка с кадастровым номером 23:30:0602000:22: УН Z27.4 = 24974 +/- 274 кв.м. Контур 18 - УН Z27.7 = 19787 +/- 244 кв.м., в том числе: в границах земельного участка с кадастровым номером 23:30:0602000:2268: УН Z27.7 = 19787 +/- 244 кв.м. Контур 19 - УН Z12.4 = 22287 +/- 259 кв.м., в том числе: в границах земельного участка с кадастровым номером 23:30:0602000:2270: УН Z12.4 = 22287 +/- 259 кв.м. Контур 20 - УН Z27.8, Z12.2 = 12730 +/- 195 кв.м., в том числе: в границах земельного участка с кадастровым номером 23:30:0602000:2272: УН Z27.8 = 12558 +/- 194 кв.м. в границах земельного участка с кадастровым номером 23:30:0602000:2273: УН Z12.2 = 172 +/- 23 кв.м. Контур 22 - УН Z13.3, Z13.2, Z13.1 = 206 +/- 25 кв.м., в том числе: в границах земельного участка с кадастровым номером 23:30:0602000:1316(2): УН Z13.3 = 27 +/- 5 кв.м. в границах земельного участка с кадастровым номером 23:30:0602000:2272: УН Z13.2 = 11 +/- 3 кв.м. в границах земельного участка с кадастровым номером 23:30:0602000:2273: УН Z13.1 = 168 +/- 23 кв.м.
3.	Иные характеристики объекта	Публичный сервитут для строительства, реконструкции объектов инфраструктуры железнодорожного транспорта при реализации объекта «Инфраструктура железнодорожного транспорта общего пользования от главного хода железной дороги с примыканием к ст. Тамань-Пассажирская до морских терминалов по перевалке продукции агропромышленного комплекса на Таманском полуострове» в целях, предусмотренных п. 1 ч. 5 ст. 4 Федерального закона от 31 июля 2020г. № 254-ФЗ, в границах земельных участков 23:30:0000000:1, 23:30:0000000:254, 23:30:0000000:4799,

		23:30:0601012:337, 23:30:0601000:11, 23:30:0601000:1100, 23:30:0601000:1947, 23:30:0601000:21, 23:30:0601000:23, 23:30:0601000:24, 23:30:0601000:2925, 23:30:0601000:2926, 23:30:0601000:40, 23:30:0601000:400, 23:30:0601000:401, 23:30:0601000:42, 23:30:0601000:441, 23:30:0601000:56, 23:30:0601000:657, 23:30:0601000:722, 23:30:0601000:728, 23:30:0601000:79, 23:30:0601000:839, 23:30:0601000:886, 23:30:0601000:933, 23:30:0601000:934, 23:30:0601010:45, 23:30:0601010:46, 23:30:0601011:22, 23:30:0601011:5, 23:30:0602000:1047, 23:30:0602000:1316, 23:30:0602000:2183, 23:30:0602000:22, 23:30:0602000:2268, 23:30:0602000:2270, 23:30:0602000:2272, 23:30:0602000:2273, 23:30:0701000:10, 23:30:0701000:257, 23:30:0701000:259, 23:30:0701000:276, сроком на 18 месяцев, в пользу Общества с ограниченной ответственностью «Таманская железнодорожная компания» ИНН 2352058126, ОГРН 1222300020139, адрес: 127006, Москва, ул. Краснопролетарская, д.4, эл. почта:info@tamanrail.ru
--	--	--

Раздел 2					
Сведения о местоположении границ объекта					
1. Система координат МСК 23, зона 1					
2. Сведения о характерных точках границ объекта					
Обозначение характерных точек границ	Координаты, м		Метод определения координат характерной точки	Средняя квадратическая погрешность положения характерной точки (Mt), м	Описание обозначения точки на местности (при наличии)
	X	Y			
1	2	3	4	5	6
Контур 1 площадью 4385 кв.м. в границах земельных участков с кадастровыми номерами 23:30:0601010:45, 23:30:0601010:46					
1	490181,21	1197788,53	Аналитический метод	0.1	-
2	490117,14	1197591,93	Аналитический метод	0.1	-
3	490100,23	1197541,17	Аналитический метод	0.1	-
4	490100,23	1197541,16	Аналитический метод	0.1	-
5	490051,11	1197393,73	Аналитический метод	0.1	-
6	490051,09	1197393,67	Аналитический метод	0.1	-
7	490048,48	1197385,84	Аналитический метод	0.1	-
8	490045,39	1197376,99	Аналитический метод	0.1	-
9	490054,05	1197373,86	Аналитический метод	0.1	-
10	490080,34	1197449,20	Аналитический метод	0.1	-
11	490173,57	1197729,04	Аналитический метод	0.1	-
12	490166,91	1197731,52	Аналитический метод	0.1	-
13	490214,89	1197889,44	Аналитический метод	0.1	-
14	490212,02	1197890,36	Аналитический метод	0.1	-
15	490210,09	1197885,10	Аналитический метод	0.1	-
1	490181,21	1197788,53	Аналитический метод	0.1	-
Контур 2 площадью 264 кв.м. в границах земельного участка с кадастровым номером 23:30:0601000:11					
16	490379,77	1198415,85	Аналитический метод	0.1	-
17	490371,71	1198391,66	Аналитический метод	0.1	-
18	490382,74	1198399,95	Аналитический метод	0.1	-
19	490388,97	1198402,84	Аналитический метод	0.1	-

2. Сведения о характерных точках границ объекта					
Обозначение характерных точек границ	Координаты, м		Метод определения координат характерной точки	Средняя квадратическая погрешность положения характерной точки (Mt), м	Описание обозначения точки на местности (при наличии)
	X	Y			
1	2	3	4	5	6
20	490399,69	1198407,82	Аналитический метод	0.1	-
21	490400,20	1198409,35	Аналитический метод	0.1	-
16	490379,77	1198415,85	Аналитический метод	0.1	-
Контур 3 площадью 3979 кв.м. в границах земельных участков с кадастровыми номерами 23:30:0601000:11, 23:30:0601000:1100, 23:30:0601000:933, 23:30:0601000:934					
22	490488,23	1198714,72	Аналитический метод	0.1	-
23	490492,56	1198713,38	Аналитический метод	0.1	-
24	490483,77	1198683,06	Аналитический метод	0.1	-
25	490416,90	1198486,09	Аналитический метод	0.1	-
26	490413,40	1198475,70	Аналитический метод	0.1	-
27	490407,01	1198472,70	Аналитический метод	0.1	-
28	490397,17	1198468,07	Аналитический метод	0.1	-
29	490383,44	1198426,86	Аналитический метод	0.1	-
30	490403,87	1198420,36	Аналитический метод	0.1	-
31	490403,98	1198420,69	Аналитический метод	0.1	-
32	490404,65	1198443,64	Аналитический метод	0.1	-
33	490413,04	1198447,89	Аналитический метод	0.1	-
34	490500,65	1198710,88	Аналитический метод	0.1	-
35	490500,66	1198710,89	Аналитический метод	0.1	-
36	490519,46	1198767,34	Аналитический метод	0.1	-
37	490508,01	1198772,70	Аналитический метод	0.1	-
38	490508,00	1198772,70	Аналитический метод	0.1	-
39	490502,23	1198775,40	Аналитический метод	0.1	-
40	490497,20	1198754,75	Аналитический метод	0.1	-
41	490488,39	1198720,01	Аналитический метод	0.1	-
22	490488,23	1198714,72	Аналитический метод	0.1	-

2. Сведения о характерных точках границ объекта					
Обозначение характерных точек границ	Координаты, м		Метод определения координат характерной точки	Средняя квадратическая погрешность положения характерной точки (Мт), м	Описание обозначения точки на местности (при наличии)
	X	Y			
1	2	3	4	5	6
Контур 4 площадью 13647 кв.м. в границах земельных участков с кадастровыми номерами 23:30:0601000:11, 23:30:0601000:1947					
42	489935,86	1198409,52	Аналитический метод	0.1	-
43	489766,23	1198121,19	Аналитический метод	0.1	-
44	489808,82	1198120,37	Аналитический метод	0.1	-
45	489959,40	1198375,58	Аналитический метод	0.1	-
46	489977,32	1198374,77	Аналитический метод	0.1	-
47	489979,02	1198407,67	Аналитический метод	0.1	-
48	489987,17	1198422,66	Аналитический метод	0.1	-
49	489971,91	1198432,13	Аналитический метод	0.1	-
50	489967,08	1198424,35	Аналитический метод	0.1	-
51	489950,60	1198434,58	Аналитический метод	0.1	-
42	489935,86	1198409,52	Аналитический метод	0.1	-
Контур 5 площадью 80568 кв.м. в границах земельных участков с кадастровыми номерами 23:30:0601000:11, 23:30:0601000:441					
52	489975,28	1198483,56	Аналитический метод	0.1	-
53	489944,03	1198484,90	Аналитический метод	0.1	-
54	489905,26	1198486,56	Аналитический метод	0.1	-
55	490015,88	1198954,30	Аналитический метод	0.1	-
56	489849,14	1198938,27	Аналитический метод	0.1	-
57	489847,26	1198927,89	Аналитический метод	0.1	-
58	489844,88	1198914,78	Аналитический метод	0.1	-
59	489780,31	1198423,42	Аналитический метод	0.1	-
60	489877,54	1198469,91	Аналитический метод	0.1	-
61	489970,50	1198466,64	Аналитический метод	0.1	-
62	489970,49	1198466,63	Аналитический метод	0.1	-
63	489959,90	1198449,55	Аналитический метод	0.1	-

2. Сведения о характерных точках границ объекта					
Обозначение характерных точек границ	Координаты, м		Метод определения координат характерной точки	Средняя квадратическая погрешность положения характерной точки (Мт), м	Описание обозначения точки на местности (при наличии)
	X	Y			
1	2	3	4	5	6
64	489976,09	1198439,50	Аналитический метод	0.1	-
65	489980,88	1198447,21	Аналитический метод	0.1	-
66	489996,09	1198437,77	Аналитический метод	0.1	-
67	490012,25	1198465,16	Аналитический метод	0.1	-
68	490364,72	1198452,74	Аналитический метод	0.1	-
69	490370,74	1198455,56	Аналитический метод	0.1	-
70	490382,81	1198490,39	Аналитический метод	0.1	-
71	490093,39	1198478,49	Аналитический метод	0.1	-
72	490087,03	1198478,77	Аналитический метод	0.1	-
73	490056,74	1198480,07	Аналитический метод	0.1	-
74	490036,96	1198480,92	Аналитический метод	0.1	-
75	490006,25	1198482,23	Аналитический метод	0.1	-
52	489975,28	1198483,56	Аналитический метод	0.1	-
Контур 6 площадью 14804 кв.м. в границах земельных участков с кадастровыми номерами 23:30:0601000:21					
76	490151,63	1198730,71	Аналитический метод	0.1	-
77	490459,87	1198746,11	Аналитический метод	0.1	-
78	490472,67	1198794,66	Аналитический метод	0.1	-
79	490163,10	1198779,22	Аналитический метод	0.1	-
76	490151,63	1198730,71	Аналитический метод	0.1	-
Контур 7 площадью 14805 кв.м. в границах земельного участка с кадастровым номером 23:30:0601011:5					
80	490197,24	1198923,55	Аналитический метод	0.1	-
81	490185,91	1198875,64	Аналитический метод	0.1	-
82	490498,09	1198891,15	Аналитический метод	0.1	-
83	490510,73	1198939,08	Аналитический метод	0.1	-
80	490197,24	1198923,55	Аналитический метод	0.1	-

2. Сведения о характерных точках границ объекта					
Обозначение характерных точек границ	Координаты, м		Метод определения координат характерной точки	Средняя квадратическая погрешность положения характерной точки (Мт), м	Описание обозначения точки на местности (при наличии)
	X	Y			
1	2	3	4	5	6
Контур 8 площадью 9597 кв.м. в границах земельных участков с кадастровыми номерами 23:30:0000000:254(4), 23:30:0601011:22					
84	490150,60	1198966,22	Аналитический метод	0.1	-
85	490037,27	1198487,08	Аналитический метод	0.1	-
86	490047,17	1198486,65	Аналитический метод	0.1	-
87	490057,05	1198486,23	Аналитический метод	0.1	-
88	490170,99	1198967,99	Аналитический метод	0.1	-
89	490160,81	1198967,11	Аналитический метод	0.1	-
84	490150,60	1198966,22	Аналитический метод	0.1	-
Контур 9 площадью 95149 кв.м. в границах земельных участков с кадастровыми номерами 23:30:0601000:23, 23:30:0601000:24, 23:30:0601000:40, 23:30:0601000:42, 23:30:0601000:657, 23:30:0601000:886					
90	490021,26	1199329,82	Аналитический метод	0.1	-
91	490011,48	1199330,38	Аналитический метод	0.1	-
92	490012,08	1199363,81	Аналитический метод	0.1	-
93	490015,64	1199426,66	Аналитический метод	0.1	-
94	490017,36	1199456,80	Аналитический метод	0.1	-
95	490019,92	1199501,75	Аналитический метод	0.1	-
96	490027,73	1199549,29	Аналитический метод	0.1	-
97	490031,07	1199569,66	Аналитический метод	0.1	-
98	490038,32	1199589,52	Аналитический метод	0.1	-
99	490002,75	1199602,44	Аналитический метод	0.1	-
100	489953,78	1199620,24	Аналитический метод	0.1	-
101	489917,58	1199623,29	Аналитический метод	0.1	-
102	489915,42	1199611,80	Аналитический метод	0.1	-
103	489919,08	1199610,87	Аналитический метод	0.1	-
104	489935,79	1199606,62	Аналитический метод	0.1	-
105	489941,96	1199605,06	Аналитический метод	0.1	-

2. Сведения о характерных точках границ объекта					
Обозначение характерных точек границ	Координаты, м		Метод определения координат характерной точки	Средняя квадратическая погрешность положения характерной точки (Мf), м	Описание обозначения точки на местности (при наличии)
	X	Y			
1	2	3	4	5	6
106	489938,09	1199554,43	Аналитический метод	0.1	-
107	489931,03	1199461,87	Аналитический метод	0.1	-
108	489928,75	1199431,96	Аналитический метод	0.1	-
109	489921,56	1199337,70	Аналитический метод	0.1	-
110	489881,67	1199340,94	Аналитический метод	0.1	-
111	489856,73	1199209,54	Аналитический метод	0.1	-
112	489896,94	1199201,91	Аналитический метод	0.1	-
113	489884,47	1199133,12	Аналитический метод	0.1	-
114	489850,07	1198943,39	Аналитический метод	0.1	-
115	490021,71	1198959,89	Аналитический метод	0.1	-
116	490054,28	1198962,71	Аналитический метод	0.1	-
117	490086,51	1198965,51	Аналитический метод	0.1	-
118	490118,45	1198968,28	Аналитический метод	0.1	-
119	490150,12	1198971,03	Аналитический метод	0.1	-
120	490170,51	1198972,80	Аналитический метод	0.1	-
121	490178,54	1198973,50	Аналитический метод	0.1	-
122	490158,26	1198992,72	Аналитический метод	0.1	-
123	490143,50	1199006,70	Аналитический метод	0.1	-
124	490105,49	1199042,72	Аналитический метод	0.1	-
125	490092,38	1199055,14	Аналитический метод	0.1	-
126	490088,44	1199058,88	Аналитический метод	0.1	-
127	490060,97	1199056,26	Аналитический метод	0.1	-
128	490038,03	1199087,85	Аналитический метод	0.1	-
129	490035,77	1199120,45	Аналитический метод	0.1	-
90	490021,26	1199329,82	Аналитический метод	0.1	-

2. Сведения о характерных точках границ объекта					
Обозначение характерных точек границ	Координаты, м		Метод определения координат характерной точки	Средняя квадратическая погрешность положения характерной точки (Мп), м	Описание обозначения точки на местности (при наличии)
	X	Y			
1	2	3	4	5	6
Контур 10 площадью 375 кв.м. в границах земельного участка с кадастровым номером 23:30:000000:4799					
130	489956,38	1199643,08	Аналитический метод	0.1	-
131	490004,80	1199631,39	Аналитический метод	0.1	-
132	490007,86	1199630,65	Аналитический метод	0.1	-
133	490036,31	1199621,70	Аналитический метод	0.1	-
134	490046,75	1199616,95	Аналитический метод	0.1	-
135	490048,34	1199624,33	Аналитический метод	0.1	-
136	489956,74	1199646,32	Аналитический метод	0.1	-
130	489956,38	1199643,08	Аналитический метод	0.1	-
Контур 11 площадью 80222 кв.м. в границах земельных участков с кадастровыми номерами 23:30:0601012:337, 23:30:0601000:56					
137	490091,21	1200421,85	Аналитический метод	0.1	-
138	490080,72	1200502,33	Аналитический метод	0.1	-
139	490085,05	1200585,98	Аналитический метод	0.1	-
140	490009,91	1200589,78	Аналитический метод	0.1	-
141	489980,50	1200046,98	Аналитический метод	0.1	-
142	489898,95	1199898,05	Аналитический метод	0.1	-
143	489896,25	1199852,08	Аналитический метод	0.1	-
144	489986,77	1199830,21	Аналитический метод	0.1	-
145	489974,57	1199779,44	Аналитический метод	0.1	-
146	490065,58	1199757,56	Аналитический метод	0.1	-
147	490062,41	1199781,16	Аналитический метод	0.1	-
148	490065,45	1199825,79	Аналитический метод	0.1	-
149	490062,37	1199931,85	Аналитический метод	0.1	-
150	490063,63	1200001,29	Аналитический метод	0.1	-
137	490091,21	1200421,85	Аналитический метод	0.1	-

2. Сведения о характерных точках границ объекта					
Обозначение характерных точек границ	Координаты, м		Метод определения координат характерной точки	Средняя квадратическая погрешность положения характерной точки (Mt), м	Описание обозначения точки на местности (при наличии)
	X	Y			
1	2	3	4	5	6
Контур 12 площадью 135429 кв.м. в границах земельных участков с кадастровыми номерами 23:30:0000000:1, 23:30:0601000:400, 23:30:0601000:401, 23:30:0701000:10, 23:30:0701000:257, 23:30:0701000:259, 23:30:0701000:276					
151	490103,74	1201128,80	Аналитический метод	0.1	-
152	490073,87	1201088,86	Аналитический метод	0.1	-
153	490072,19	1201086,59	Аналитический метод	0.1	-
154	490072,22	1201086,57	Аналитический метод	0.1	-
155	490071,05	1201084,94	Аналитический метод	0.1	-
156	490092,94	1201067,41	Аналитический метод	0.1	-
157	490052,68	1200941,07	Аналитический метод	0.1	-
158	490022,69	1200781,85	Аналитический метод	0.1	-
159	490013,21	1200650,66	Аналитический метод	0.1	-
160	490009,92	1200589,97	Аналитический метод	0.1	-
161	490071,77	1200586,83	Аналитический метод	0.1	-
162	490085,06	1200586,19	Аналитический метод	0.1	-
163	490095,89	1200795,52	Аналитический метод	0.1	-
164	490146,52	1200997,83	Аналитический метод	0.1	-
165	490220,00	1201154,15	Аналитический метод	0.1	-
166	490518,75	1201575,42	Аналитический метод	0.1	-
167	490737,10	1201840,71	Аналитический метод	0.1	-
168	490800,30	1201893,35	Аналитический метод	0.1	-
169	490892,86	1201951,39	Аналитический метод	0.1	-
170	490962,42	1201979,37	Аналитический метод	0.1	-
171	491062,74	1202002,23	Аналитический метод	0.1	-
172	491165,51	1202006,28	Аналитический метод	0.1	-
173	491356,07	1201967,21	Аналитический метод	0.1	-
174	491439,97	1201925,21	Аналитический метод	0.1	-

2. Сведения о характерных точках границ объекта					
Обозначение характерных точек границ	Координаты, м		Метод определения координат характерной точки	Средняя квадратическая погрешность положения характерной точки (Мп), м	Описание обозначения точки на местности (при наличии)
	X	Y			
1	2	3	4	5	6
175	491542,12	1201840,52	Аналитический метод	0.1	-
176	491591,76	1201781,93	Аналитический метод	0.1	-
177	491611,95	1201745,72	Аналитический метод	0.1	-
178	491612,76	1201797,74	Аналитический метод	0.1	-
179	491586,76	1201836,83	Аналитический метод	0.1	-
180	491547,84	1201880,22	Аналитический метод	0.1	-
181	491489,99	1201931,09	Аналитический метод	0.1	-
182	491423,67	1201976,09	Аналитический метод	0.1	-
183	491410,08	1201982,86	Аналитический метод	0.1	-
184	491382,50	1201996,61	Аналитический метод	0.1	-
185	491287,44	1202030,10	Аналитический метод	0.1	-
186	491197,30	1202048,76	Аналитический метод	0.1	-
187	491152,38	1202049,49	Аналитический метод	0.1	-
188	491062,10	1202048,66	Аналитический метод	0.1	-
189	490950,38	1202023,95	Аналитический метод	0.1	-
190	490898,74	1202004,27	Аналитический метод	0.1	-
191	490860,85	1201986,49	Аналитический метод	0.1	-
192	490821,27	1201965,46	Аналитический метод	0.1	-
193	490785,40	1201938,49	Аналитический метод	0.1	-
194	490745,48	1201906,80	Аналитический метод	0.1	-
195	490695,70	1201855,17	Аналитический метод	0.1	-
196	490655,84	1201806,49	Аналитический метод	0.1	-
197	490606,33	1201746,97	Аналитический метод	0.1	-
198	490548,27	1201677,18	Аналитический метод	0.1	-
199	490483,79	1201598,96	Аналитический метод	0.1	-
200	490146,59	1201184,67	Аналитический метод	0.1	-

2. Сведения о характерных точках границ объекта					
Обозначение характерных точек границ	Координаты, м		Метод определения координат характерной точки	Средняя квадратическая погрешность положения характерной точки (Mt), м	Описание обозначения точки на местности (при наличии)
	X	Y			
1	2	3	4	5	6
201	490136,91	1201172,78	Аналитический метод	0.1	-
202	490110,23	1201137,42	Аналитический метод	0.1	-
151	490103,74	1201128,80	Аналитический метод	0.1	-
Контур 13 площадью 6529 кв.м. в границах земельного участка с кадастровым номером 23:30:0601000:79					
203	491466,01	1202012,02	Аналитический метод	0.1	-
204	491403,92	1202030,31	Аналитический метод	0.1	-
205	491354,62	1202039,53	Аналитический метод	0.1	-
206	491350,35	1202039,61	Аналитический метод	0.1	-
207	491395,95	1202023,42	Аналитический метод	0.1	-
208	491410,16	1202016,24	Аналитический метод	0.1	-
209	491440,55	1202000,89	Аналитический метод	0.1	-
210	491509,83	1201953,59	Аналитический метод	0.1	-
211	491570,22	1201900,19	Аналитический метод	0.1	-
212	491611,75	1201853,43	Аналитический метод	0.1	-
213	491613,60	1201850,63	Аналитический метод	0.1	-
214	491613,79	1201862,53	Аналитический метод	0.1	-
215	491614,19	1201887,48	Аналитический метод	0.1	-
216	491577,86	1201934,82	Аналитический метод	0.1	-
217	491523,87	1201972,90	Аналитический метод	0.1	-
203	491466,01	1202012,02	Аналитический метод	0.1	-
Контур 14 площадью 918 кв.м. в границах земельных участков с кадастровыми номерами 23:30:0601000:722, 23:30:0601000:728					
218	491817,58	1201409,68	Аналитический метод	0.1	-
219	491801,38	1201409,64	Аналитический метод	0.1	-
220	491873,46	1201296,25	Аналитический метод	0.1	-
221	491864,97	1201315,10	Аналитический метод	0.1	-

2. Сведения о характерных точках границ объекта					
Обозначение характерных точек границ	Координаты, м		Метод определения координат характерной точки	Средняя квадратическая погрешность положения характерной точки (Mt), м	Описание обозначения точки на местности (при наличии)
	X	Y			
1	2	3	4	5	6
222	491822,91	1201397,04	Аналитический метод	0.1	-
223	491819,76	1201404,52	Аналитический метод	0.1	-
218	491817,58	1201409,68	Аналитический метод	0.1	-
Контур 15 площадью 16920 кв.м. в границах земельных участков с кадастровыми номерами 23:30:0601000:2925, 23:30:0601000:2926, 23:30:0601000:839					
224	492575,17	1201036,80	Аналитический метод	0.1	-
225	492572,60	1201032,55	Аналитический метод	0.1	-
226	492575,17	1201032,57	Аналитический метод	0.1	-
224	492575,17	1201036,80	Аналитический метод	0.1	-
227	492575,01	1201116,08	Аналитический метод	0.1	-
228	492567,50	1201103,08	Аналитический метод	0.1	-
229	492572,11	1201103,07	Аналитический метод	0.1	-
230	492575,02	1201108,10	Аналитический метод	0.1	-
227	492575,01	1201116,08	Аналитический метод	0.1	-
231	492249,11	1201094,73	Аналитический метод	0.1	-
232	492247,68	1201018,06	Аналитический метод	0.1	-
233	492349,09	1201008,56	Аналитический метод	0.1	-
234	492388,78	1201007,44	Аналитический метод	0.1	-
235	492388,79	1201025,32	Аналитический метод	0.1	-
236	492482,10	1201025,33	Аналитический метод	0.1	-
237	492503,11	1201028,34	Аналитический метод	0.1	-
238	492512,07	1201029,32	Аналитический метод	0.1	-
239	492529,31	1201031,77	Аналитический метод	0.1	-
240	492535,79	1201035,95	Аналитический метод	0.1	-
241	492539,65	1201044,40	Аналитический метод	0.1	-
242	492538,35	1201053,60	Аналитический метод	0.1	-
243	492531,80	1201061,24	Аналитический метод	0.1	-

2. Сведения о характерных точках границ объекта					
Обозначение характерных точек границ	Координаты, м		Метод определения координат характерной точки	Средняя квадратическая погрешность положения характерной точки (Mt), м	Описание обозначения точки на местности (при наличии)
	X	Y			
1	2	3	4	5	6
244	492529,57	1201079,04	Аналитический метод	0.1	-
245	492529,07	1201083,02	Аналитический метод	0.1	-
246	492528,90	1201084,38	Аналитический метод	0.1	-
247	492389,52	1201066,94	Аналитический метод	0.1	-
231	492249,11	1201094,73	Аналитический метод	0.1	-
Контур 16 площадью 117 кв.м. в границах земельного участка с кадастровым номером 23:30:0602000:1047(1)					
248	492585,60	1201052,33	Аналитический метод	0.1	-
249	492576,62	1201038,96	Аналитический метод	0.1	-
250	492576,62	1201032,58	Аналитический метод	0.1	-
251	492585,61	1201032,62	Аналитический метод	0.1	-
248	492585,60	1201052,33	Аналитический метод	0.1	-
Контур 17 площадью 35260 кв.м. в границах земельных участков с кадастровыми номерами 23:30:0602000:2183, 23:30:0602000:22					
252	492905,69	1201250,50	Аналитический метод	0.1	-
253	492766,94	1201195,97	Аналитический метод	0.1	-
254	492635,37	1201121,17	Аналитический метод	0.1	-
255	492627,04	1201110,96	Аналитический метод	0.1	-
256	492624,46	1201107,78	Аналитический метод	0.1	-
257	492622,98	1201105,97	Аналитический метод	0.1	-
258	492612,85	1201102,08	Аналитический метод	0.1	-
259	492606,99	1201089,74	Аналитический метод	0.1	-
260	492602,98	1201085,93	Аналитический метод	0.1	-
261	492600,00	1201081,26	Аналитический метод	0.1	-
262	492598,24	1201076,00	Аналитический метод	0.1	-
263	492597,79	1201070,48	Аналитический метод	0.1	-
264	492588,46	1201056,58	Аналитический метод	0.1	-

2. Сведения о характерных точках границ объекта					
Обозначение характерных точек границ	Координаты, м		Метод определения координат характерной точки	Средняя квадратическая погрешность положения характерной точки (Mt), м	Описание обозначения точки на местности (при наличии)
	X	Y			
1	2	3	4	5	6
265	492588,60	1201032,63	Аналитический метод	0.1	-
266	492600,10	1201032,69	Аналитический метод	0.1	-
267	492690,66	1201063,78	Аналитический метод	0.1	-
268	492767,02	1201108,67	Аналитический метод	0.1	-
269	492905,42	1201178,31	Аналитический метод	0.1	-
270	492905,43	1201178,32	Аналитический метод	0.1	-
271	492922,75	1201187,04	Аналитический метод	0.1	-
272	493032,30	1201212,44	Аналитический метод	0.1	-
273	493042,31	1201212,83	Аналитический метод	0.1	-
274	493042,60	1201293,01	Аналитический метод	0.1	-
275	493023,67	1201289,95	Аналитический метод	0.1	-
276	492928,58	1201259,49	Аналитический метод	0.1	-
277	492905,70	1201250,50	Аналитический метод	0.1	-
252	492905,69	1201250,50	Аналитический метод	0.1	-
Контур 18 площадью 19787 кв.м. в границах земельного участка с кадастровым номером 23:30:0602000:2268					
278	493283,79	1201293,71	Аналитический метод	0.1	-
279	493166,85	1201313,06	Аналитический метод	0.1	-
280	493071,40	1201297,65	Аналитический метод	0.1	-
281	493071,66	1201213,95	Аналитический метод	0.1	-
282	493166,53	1201217,57	Аналитический метод	0.1	-
283	493283,83	1201196,95	Аналитический метод	0.1	-
278	493283,79	1201293,71	Аналитический метод	0.1	-
Контур 19 площадью 22287 кв.м. в границах земельного участка с кадастровым номером 23:30:0602000:2270					
284	493377,15	1201278,27	Аналитический метод	0.1	-
285	493292,05	1201292,35	Аналитический метод	0.1	-

2. Сведения о характерных точках границ объекта

Обозначение характерных точек границ	Координаты, м		Метод определения координат характерной точки	Средняя квадратическая погрешность положения характерной точки (Mt), м	Описание обозначения точки на местности (при наличии)
	X	Y			
1	2	3	4	5	6
286	493292,10	1201195,50	Аналитический метод	0.1	-
287	493298,24	1201194,42	Аналитический метод	0.1	-
288	493400,41	1201154,82	Аналитический метод	0.1	-
289	493474,13	1201109,30	Аналитический метод	0.1	-
290	493495,99	1201091,64	Аналитический метод	0.1	-
291	493495,93	1201209,67	Аналитический метод	0.1	-
284	493377,15	1201278,27	Аналитический метод	0.1	-
Контур 20 площадью 12730 кв.м. в границах земельных участков с кадастровыми номерами 23:30:0602000:2272, 23:30:0602000:2273					
292	493638,29	1201096,77	Аналитический метод	0.1	-
293	493561,67	1201171,70	Аналитический метод	0.1	-
294	493503,99	1201205,01	Аналитический метод	0.1	-
295	493504,00	1201085,18	Аналитический метод	0.1	-
296	493539,87	1201056,20	Аналитический метод	0.1	-
297	493575,48	1201056,15	Аналитический метод	0.1	-
298	493580,82	1201053,09	Аналитический метод	0.1	-
299	493588,96	1201049,80	Аналитический метод	0.1	-
300	493600,35	1201049,52	Аналитический метод	0.1	-
301	493609,50	1201052,86	Аналитический метод	0.1	-
302	493613,42	1201056,11	Аналитический метод	0.1	-
303	493613,43	1201056,12	Аналитический метод	0.1	-
304	493619,84	1201062,31	Аналитический метод	0.1	-
305	493624,08	1201070,16	Аналитический метод	0.1	-
306	493625,27	1201083,25	Аналитический метод	0.1	-
307	493629,40	1201087,54	Аналитический метод	0.1	-
292	493638,29	1201096,77	Аналитический метод	0.1	-

СХЕМА РАСПОЛОЖЕНИЯ ГРАНИЦ ПУБЛИЧНОГО СЕРВИТУТА

Графическое описание местоположения границ публичного сервитута для строительства линейных объектов инфраструктуры, реконструкции объектов инфраструктуры при реализации объекта «Инфраструктура железнодорожного транспорта общего пользования от главного хода железной дороги с примыканием к ст. Тамань-Пассажирская до морских терминалов по перевалке продукции агропромышленного комплекса на Таманском полуострове» в целях, предусмотренных п. 1 ч. 5 ст. 4 Федерального закона от 31 июля 2020г. № 254-ФЗ «Об особенностях регулирования отдельных отношений в целях модернизации и расширения магистральной инфраструктуры и о внесении изменений в отдельные законодательные акты Российской Федерации»



Условные обозначения:

- - проектные границы публичного сервитута
- - граница земельного участка, сведения о котором содержатся в ЕГРН
- - граница кадастрового квартала
- 1 - характерная точка проектной границы публичного сервитута

- 1** - номер контура публичного сервитута
- 23:30:0601000** - номер кадастрового квартала
- 23:30:0601010:56** - кадастровый номер земельного участка

Масштаб 1:3 000

Графическое описание местоположения границ публичного сервитута для строительства линейных объектов инфраструктуры, реконструкции объектов инфраструктуры при реализации объекта «Инфраструктура железнодорожного транспорта общего пользования от главного хода железной дороги с примыканием к ст. Тамань-Пассажирская до морских терминалов по передаче продукции агропромышленного комплекса на Таманском полуострове» в целях, предусмотренных п. 1 и 3 ст. 4 Федерального закона от 31 июля 2020г. № 254-ФЗ «Об особенностях реулирования отдельных отношений и о внесении изменений в отдельные законодательные акты Российской Федерации»



Условные обозначения:
 - проектные границы публичного сервитута
 - границы земельного участка, сведения о котором содержатся в ЕИРН
 - границы кадастрового квартала

1 - номер контура публичного сервитута
23:30:0601000 - номер кадастрового квартала
23:30:0601000657 - кадастровый номер земельного участка

1 - характерная точка проектной границы публичного сервитута

Масштаб 1:3 000

Лист 2

СХЕМА РАСПОЛОЖЕНИЯ ГРАНИЦ ПУБЛИЧНОГО СЕРВИТУТА

Приложение № 1
к распоряжению Росжелдора
от _____ № _____

Графическое описание местоположения границ публичного сервитута для строительства линейных объектов инфраструктуры, реконструкции объектов инфраструктуры при реализации объекта «Инфраструктура железнодорожного транспорта общего пользования от главного хода железной дороги с примыканием к ст. Тамань-Пассажирская до морских терминалов по перевалке продукции агропромышленного комплекса на Таманском полуострове» в целях, предусмотренных п. 1 ч. 5 ст. 4 Федерального закона от 31 июля 2020г. № 254-ФЗ «Об особенностях регулирования отдельных отношений в целях модернизации и расширения магистральной инфраструктуры и о внесении изменений в отдельные законодательные акты Российской Федерации»



Условные обозначения:

- проектные границы публичного сервитута
- граница земельного участка, сведения о котором содержатся в ЕГРН
- граница кадастрового квартала

1 - номер контура публичного сервитута


23:30:006010012 - номер кадастрового квартала

23:30:0060100056 - кадастровый номер земельного участка

• 1 - характеристика точки проектной границы публичного сервитута

Масштаб 1:1 500

Графическое описание местоположения границ публичного сервитута для строительства линейных объектов инфраструктуры, реконструкции объектов инфраструктуры при реализации объекта «Инфраструктура железнодорожного транспорта общего пользования от главного хода железной дороги с примыканием к ст. Тамань-Пассажирская до морских терминалов по перевалке продукции агропромышленного комплекса на Таманском полуострове» в целях, предусмотренных п. 1 ч. 5 ст. 4 Федерального закона от 31 июля 2020г. № 254-ФЗ «Об особенностях регулирования отдельных отношений в целях модернизации и расширения магистральной инфраструктуры и о внесении изменений в отдельные законодательные акты Российской Федерации»

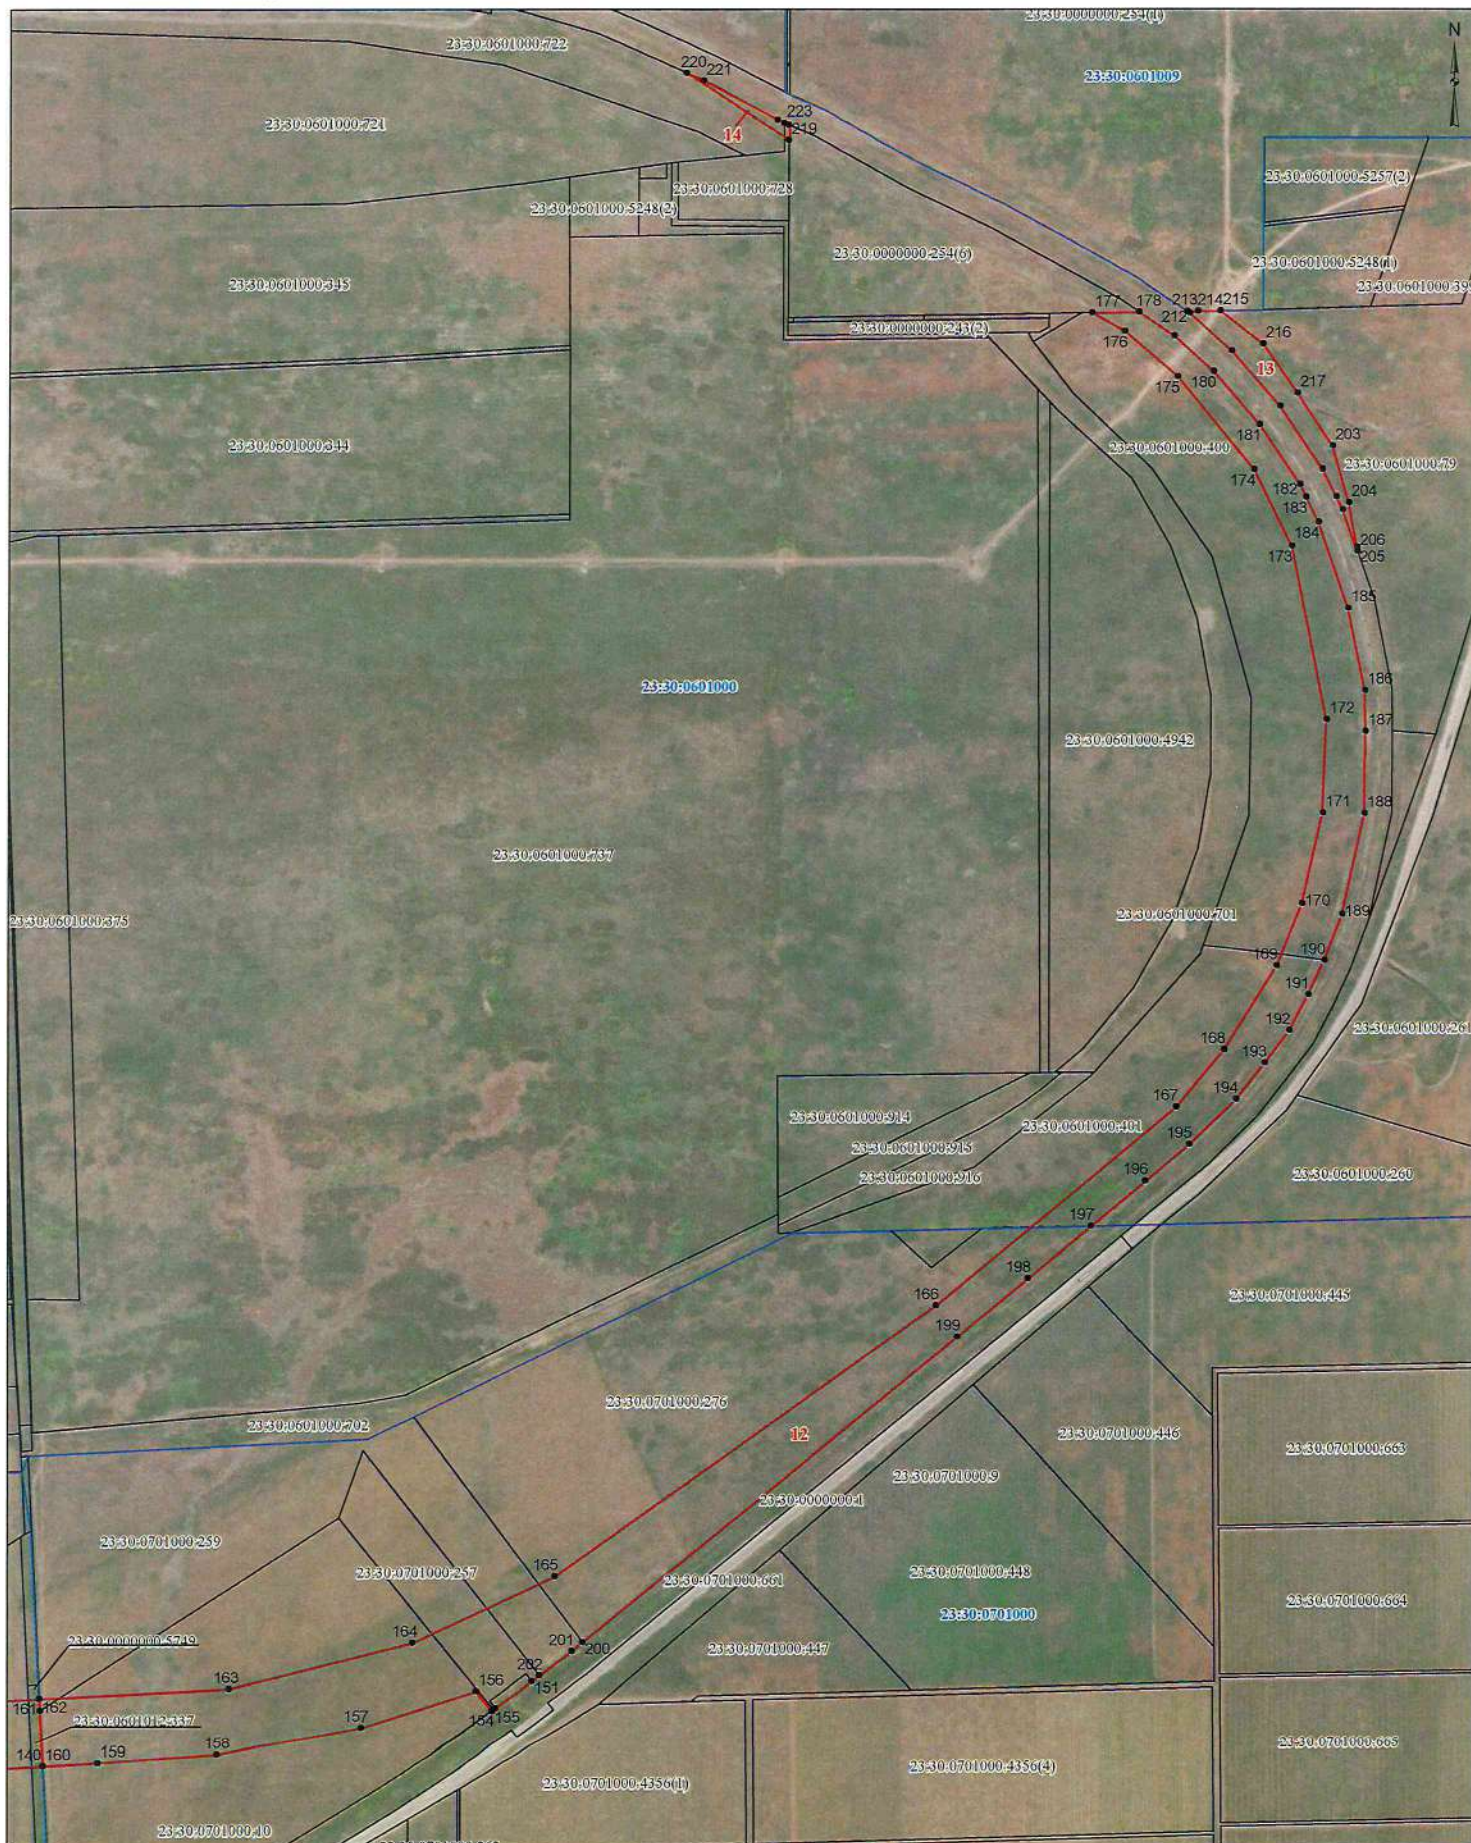

Условные обозначения:

— проектные границы публичного сервитута

— граница земельного участка, сведения о котором содержатся в ЕГРН

— граница кадастрового квартала

■ - характерная точка проектной границы публичного сервитута


23:30:0601000 - номер кадастрового квартала

23:30:0701000:276 - кадастровый номер земельного участка

1 - номер контура публичного сервитута

Масштаб 1:4 000

Графическое описание местоположения границ публичного сервитута для строительства линейных объектов инфраструктуры, реконструкции объектов инфраструктуры при реализации объекта «Инфраструктура железнодорожного транспорта общего пользования от главного хода железной дороги с примыканием к ст. Тамань-Пассажирская до морских терминалов по перевалке продукции агропромышленного комплекса на Таманском полуострове» в целях, предусмотренных п. 1 ч. 5 ст. 4 Федерального закона от 31 июля 2020г. № 254-ФЗ «Об особенностях регулирования отдельных отношений в целях модернизации и расширения магистральной инфраструктуры и о внесении изменений в отдельные законодательные акты Российской Федерации»

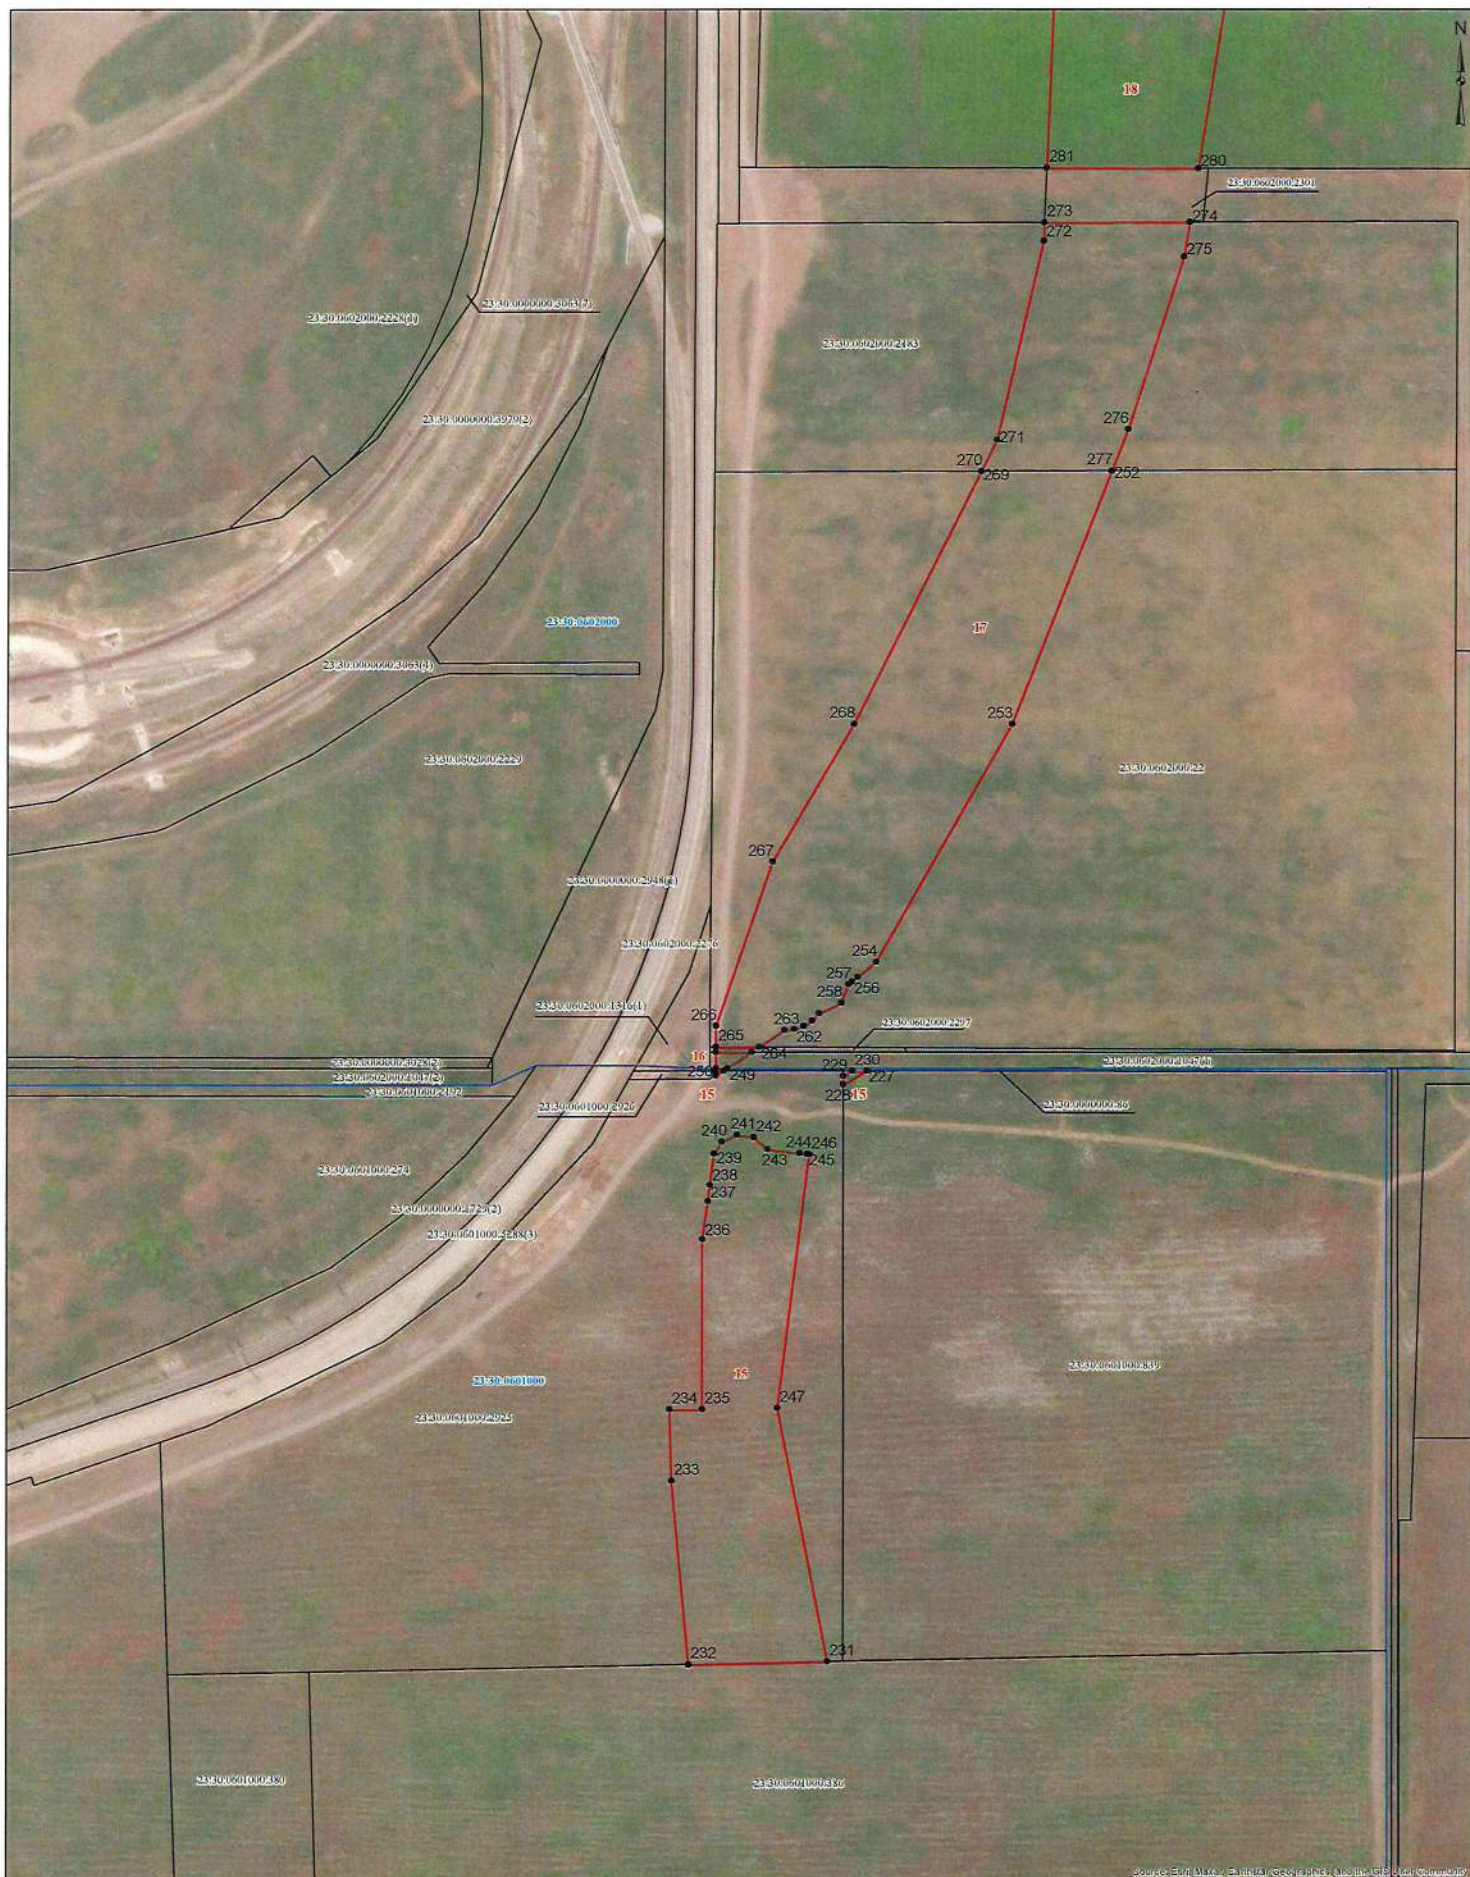

Условные обозначения:

- - проектные границы публичного сервитута
- - границы земельного участка, сведения о котором содержатся в ЕГРН
- - граница кадастрового квартала

23:30:0601000 - номер кадастрового квартала

23:30:0602000:22 - кадастровый номер земельного участка

● I - характерная точка проектной границы публичного сервитута

I - номер контура публичного сервитута

Масштаб 1:2 000

Графическое описание местоположения границ публичного сервитута для строительства линейных объектов инфраструктуры, реконструкции объектов инфраструктуры при реализации объекта «Инфраструктура железнодорожного транспорта общего пользования от главного хода железной дороги с примыканием к ст. Тамань-Пассажирская до морских терминалов по перевалке продукции агропромышленного комплекса на Таманском полуострове» в целях, предусмотренных п. 1 ч. 5 ст. 4 Федерального закона от 31 июля 2020г. № 254-ФЗ «Об особенностях регулирования отдельных отношений в целях модернизации и расширения магистральной инфраструктуры и о внесении изменений в отдельные законодательные акты Российской Федерации»



Условные обозначения:

- - проектные границы публичного сервитута
- - граница земельного участка, сведения о котором содержится в ЕГРН
- - граница кадастрового квартала
- 1 - характерная точка проектной границы публичного сервитута

23:30:0602000 - номер кадастрового квартала
23:30:0602000:2270 - кадастровый номер земельного участка
1 - номер контура публичного сервитута

Масштаб 1:1435