



**АДМИНИСТРАЦИЯ МУНИЦИПАЛЬНОГО ОБРАЗОВАНИЯ
ТЕМРЮКСКИЙ РАЙОН
ПОСТАНОВЛЕНИЕ**

от 31.01.2025

г. Темрюк

№ 170

**О внесении изменений в постановление администрации
муниципального образования Темрюкский район от 3 сентября 2024 г.
№ 1279 «Об установлении публичного сервитута в целях складирования
строительных и иных материалов, возведения некапитальных строений,
сооружений (включая ограждения, бытовки, навесы) и (или) размещения
строительной техники, которые необходимы для обеспечения
строительства инженерного сооружения «Инфраструктура
железнодорожного транспорта общего пользования от главного хода
железной дороги с примыканием к ст. Тамань-Пассажирская до морских
терминалов по перевалке продукции агропромышленного комплекса на
Таманском полуострове» на территории Темрюкского района
Краснодарского края»**

В соответствии с Положением о муниципальных правовых актах муниципального образования Темрюкский район, утвержденным решением XLIX сессии Совета муниципального образования Темрюкский район V созыва от 22 марта 2013 г. № 498, рассмотрев заявление Общества с ограниченной ответственностью «Таманская железнодорожная компания» в лице генерального директора Зуева Вадима Сергеевича, зарегистрированное в администрации муниципального образования Темрюкский район под номером 01-12-21855/24-06.12.2024, п о с т а н о в л я ю:

1. Внести изменений в постановление администрации муниципального образования Темрюкский район от 3 сентября 2024 г. № 1279 «Об установлении публичного сервитута в целях складирования строительных и иных материалов, возведения некапитальных строений, сооружений (включая ограждения, бытовки, навесы) и (или) размещения строительной техники, которые необходимы для обеспечения строительства инженерного сооружения «Инфраструктура железнодорожного транспорта общего пользования от главного хода железной дороги с примыканием к ст. Тамань-Пассажирская до морских терминалов по перевалке продукции агропромышленного комплекса на Таманском полуострове» на территории Темрюкского района

Краснодарского края», изложив приложения 1, 2 к нему в новой редакции (приложения 1-2).

2. Отделу информатизации и взаимодействия со СМИ администрации муниципального образования Темрюкский район (Семикина О.А.) официально опубликовать «О внесении изменений в постановление администрации муниципального образования Темрюкский район от 3 сентября 2024 г. № 1279 «Об установлении публичного сервитута в целях складирования строительных и иных материалов, возведения некапитальных строений, сооружений (включая ограждения, бытовки, навесы) и (или) размещения строительной техники, которые необходимы для обеспечения строительства инженерного сооружения «Инфраструктура железнодорожного транспорта общего пользования от главного хода железной дороги с примыканием к ст. Тамань-Пассажирская до морских терминалов по перевалке продукции агропромышленного комплекса на Таманском полуострове» на территории Темрюкского района Краснодарского края» на официальном сайте муниципального образования Темрюкский район в информационно-телекоммуникационной сети «Интернет» в течение 5 рабочих дней.

3. Постановление вступает в силу после его официального обнародования путем официального опубликования.

Глава муниципального образования
Темрюкский район



Ф.В. Бабенков

Приложение 1
к постановлению администрации
муниципального образования
Темрюкский район
от 31.09.2025 № 170

«Приложение 1
к постановлению администрации
муниципального образования
Темрюкский район
от 3 сентября 2024 г. № 1279
(в редакции постановления
администрации муниципального
образования Темрюкский район
от 31.09.2025 № 170)

ПЕРЕЧЕНЬ

земельных участков, в отношении которых установлен публичный сервитут для использования земель и земельных участков в целях складирования строительных и иных материалов, возведения некапитальных строений, сооружений (включая ограждения, бытовки, навесы) и (или) размещения строительной техники, которые необходимы для обеспечения строительства инженерного сооружения «Инфраструктура железнодорожного транспорта общего пользования от главного хода железной дороги с примыканием к ст. Тамань-Пассажирская до морских терминалов по перевалке продукции агропромышленного комплекса на Таманском полуострове» на территории Темрюкского района Краснодарского края

№ п/п	Кадастровый номер земельного участка	Адрес или иное описание местоположения земельного участка (участков), в отношении которого испрашивается публичный сервитут
1	2	3
1	23:30:0602000:1296	Российская Федерация, Краснодарский край, Темрюкский район, Таманское сельское поселение, в границах АФ «Таманская»
2	23:30:0602000:1321	Российская Федерация, Краснодарский край, Темрюкский муниципальный район, Таманское сельское поселение, в границах АФ «Таманская»
3	23:30:0602001:221	Российская Федерация, Краснодарский край, Темрюкский район, Таманское сельское поселение, в границах АФ «Таманская» ООО,

1	2	3
		участок № 19

».

Заместитель главы
муниципального образования
Темрюкский район



С.А. Мануйлова

Приложение 2
к постановлению администрации
муниципального образования
Темрюкский район
от 31.09.2025 № 140

«Приложение 2
к постановлению администрации
муниципального образования
Темрюкский район
от 3 сентября 2024 г. № 1279
(в редакции постановления
администрации муниципального
образования Темрюкский район
от 31.09.2025 № 140)

ГРАФИЧЕСКОЕ ОПИСАНИЕ
местоположения границ публичного сервитута
для складирования строительных и иных материалов, возведения
некапитальных строений, сооружений (включая ограждения, бытовки,
навесы) и (или) размещения строительной техники, которые необходимы
для обеспечения строительства инженерного сооружения
«Инфраструктура железнодорожного транспорта общего пользования от
главного хода железной дороги с примыканием к ст. Тамань-
Пассажирская до морских терминалов по перевалке продукции
агропромышленного комплекса на Таманском полуострове» на
территории Темрюкского района Краснодарского края

Раздел 1		
Сведения об объекте		
№ п/п	Характеристики объекта	Описание характеристик
1	2	3
1.	Местоположение объекта	Краснодарский край, район Темрюкский
2.	Площадь объекта +/- величина погрешности определения площади (Р +/- Дельта Р)	4167 +/- 23 м²
3.	Иные характеристики объекта	Публичный сервитут в целях складирования строительных и иных материалов, возведения некапитальных строений, сооружений (включая ограждения, бытовки, навесы) и (или) размещение строительной техники, которые необходимы для обеспечения строительства инженерного сооружения «Инфраструктура железнодорожного транспорта общего пользования от главного хода железной дороги с примыканием к ст. Тамань-Пассажирская до морских терминалов по перевалке продукции агропромышленного комплекса на Таманском полуострове», сроком на 5 лет


Раздел 2					
Сведения о местоположении границ объекта					
1. Система координат -					
2. Сведения о характерных точках границ объекта					
Обозначение характерных точек границ	Координаты, м		Метод определения координат характерной точки	Средняя квадратическая погрешность положения характерной точки (Mt), м	Описание обозначения точки на местности (при наличии)
	X	Y			
1	2	3	4	5	6
-	-	-	-	-	-
3. Сведения о характерных точках части (частей) границы объекта					
Обозначение характерных точек части границы	Координаты, м		Метод определения координат характерной точки	Средняя квадратическая погрешность положения характерной точки (Mt), м	Описание обозначения точки на местности (при наличии)
	X	Y			
1	2	3	4	5	6
-	-	-	-	-	-

Раздел 3							
Сведения о местоположении измененных (уточненных) границ объекта							
1. Система координат МСК-23, зона 1							
2. Сведения о характерных точках границ объекта							
Обозначение характерных точек границ	Существующие координаты, м		Измененные (уточненные) координаты, м		Метод определения координат характерной точки	Средняя квадратическая погрешность положения характерной точки (Mt), м	Описание обозначения точки на местности (при наличии)
	X	Y	X	Y			
1	2	3	4	5	6	7	8
1	495587.15	1201219.4 2	495580.49	1201212.6 5	Аналитический метод	0.1	-
2	495685.68	1201319.6 1	495685.68	1201319.6 1	Аналитический метод	0.1	-
3	495679.13	1201326.0 5	495678.86	1201326.3 3	Аналитический метод	0.1	-
4	495644.36	1201290.6 9	495828.64	1201478.4 3	Аналитический метод	0.1	-
5	495637.62	1201297.3 2	495825.79	1201481.2 3	Аналитический метод	0.1	-
6	495574.25	1201232.1 3	495634.18	1201286.6 6	Аналитический метод	0.1	-
7	-	-	495628.98	1201291.7 2	Аналитический метод	0.1	-
8	-	-	495584.51	1201247.2 0	Аналитический метод	0.1	-
9	-	-	495574.12	1201257.5 7	Аналитический метод	0.1	-
10	-	-	495566.18	1201249.6 4	Аналитический метод	0.1	-
11	-	-	495566.38	1201249.1 8	Аналитический метод	0.1	-
12	-	-	495576.44	1201239.1 3	Аналитический метод	0.1	-
13	-	-	495565.12	1201227.7 9	Аналитический метод	0.1	-
14	-	-	495567.57	1201225.3 8	Аналитический метод	0.1	-
15	-	-	495554.57	1201212.8 0	Аналитический метод	0.1	-
16	-	-	495524.27	1201182.5 9	Аналитический метод	0.1	-
17	-	-	495494.87	1201152.5 0	Аналитический метод	0.1	-
18	-	-	495495.30	1201147.2 3	Аналитический метод	0.1	-
19	-	-	495527.10	1201179.7 9	Аналитический метод	0.1	-
20	-	-	495557.37	1201209.9 4	Аналитический метод	0.1	-
21	-	-	495570.42	1201222.5 7	Аналитический метод	0.1	-
1	495587.15	1201219.4 2	495580.49	1201212.6 5	Аналитический метод	0.1	-

3. Сведения о характерных точках части (частей) границы объекта

Обозначение характерных точек части границы	Существующие координаты, м		Измененные (уточненные) координаты, м		Метод определения координат характерной точки	Средняя квадратическая погрешность положения характерной точки (Mt), м	Описание обозначения точки на местности (при наличии)
	X	Y	X	Y			
1	2	3	4	5	6	7	8
-	-	-	-	-	-	-	

Схема расположения границ публичного сервитута

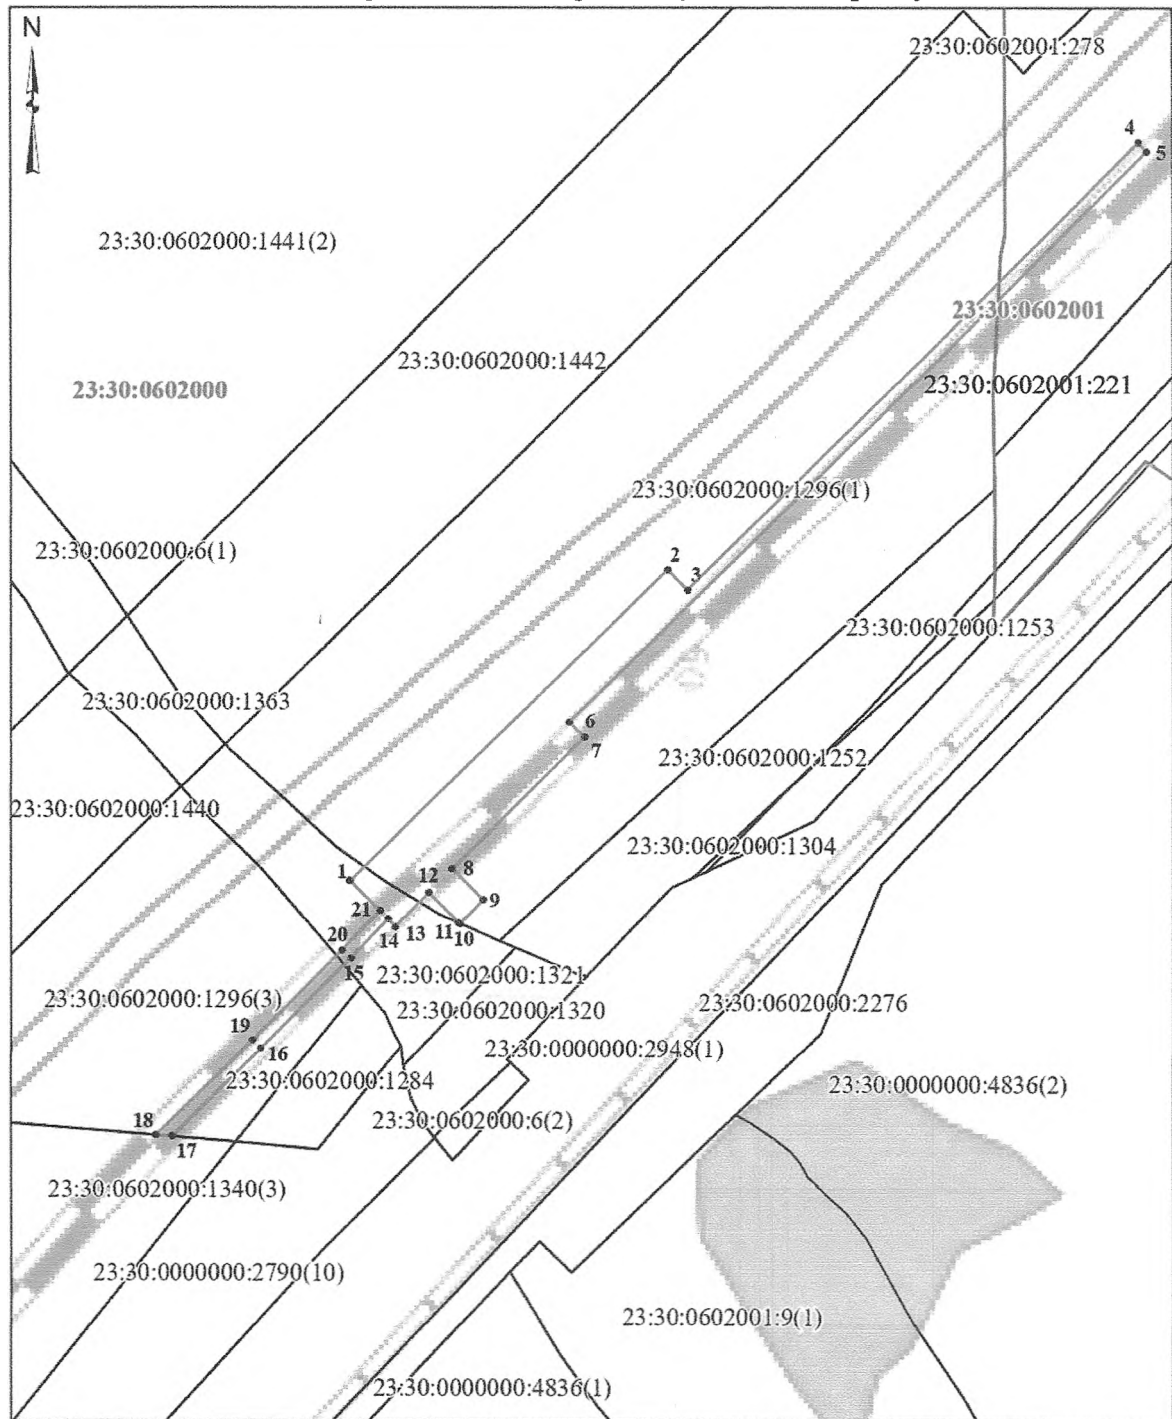

Условные обозначения:

- проектные границы публичного сервитута
- граница земельного участка, сведения о котором содержатся в ЕГРН
- граница кадастрового квартала

23:30:0602000 - номер кадастрового квартала

23:30:0602000:1442 - кадастровый номер земельного участка

● 1 - характерная точка проектной границы публичного сервитута

Масштаб 1:2 000

».

Заместитель главы
муниципального образования
Темрюкский район

С.А. Мануйлова